



COMUNE DI REGGELLO  
Città Metropolitana di Firenze

## REGOLAMENTO URBANISTICO COMUNALE


VARIANTE ANTICIPATRICE DEL PIANO OPERATIVO EX ART. 19 L.R. 65/2014  
E SS.MM.II. PROPOSTA DALLA SOC. "S.I.S." SOCIETA' INCISANA SABBIA  
SRL., FINALIZZATA ALL'AMPLIAMENTO DELL'ESISTENTE ZONA "E9"  
POSTA IN FRAZIONE CILIEGI - LOC. FORNACI D'INCISA

## ESTRATTO TAV. N. 14 – CILIEGI-CETINA-RICAVO DEL REGOLAMENTO URBANISTICO


**5**

**STATO SOVRAPPOSTO**


Legenda:

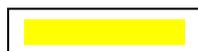

PREVISIONI ELIMINATE

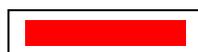


NUOVE PREVISIONI

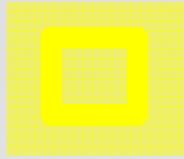

RUC - DESTINAZIONE ATTUALE  
E7 - ZONA A VERDE PRIVATO



E9  
RUC - RICHIESTA DI VARIANTE

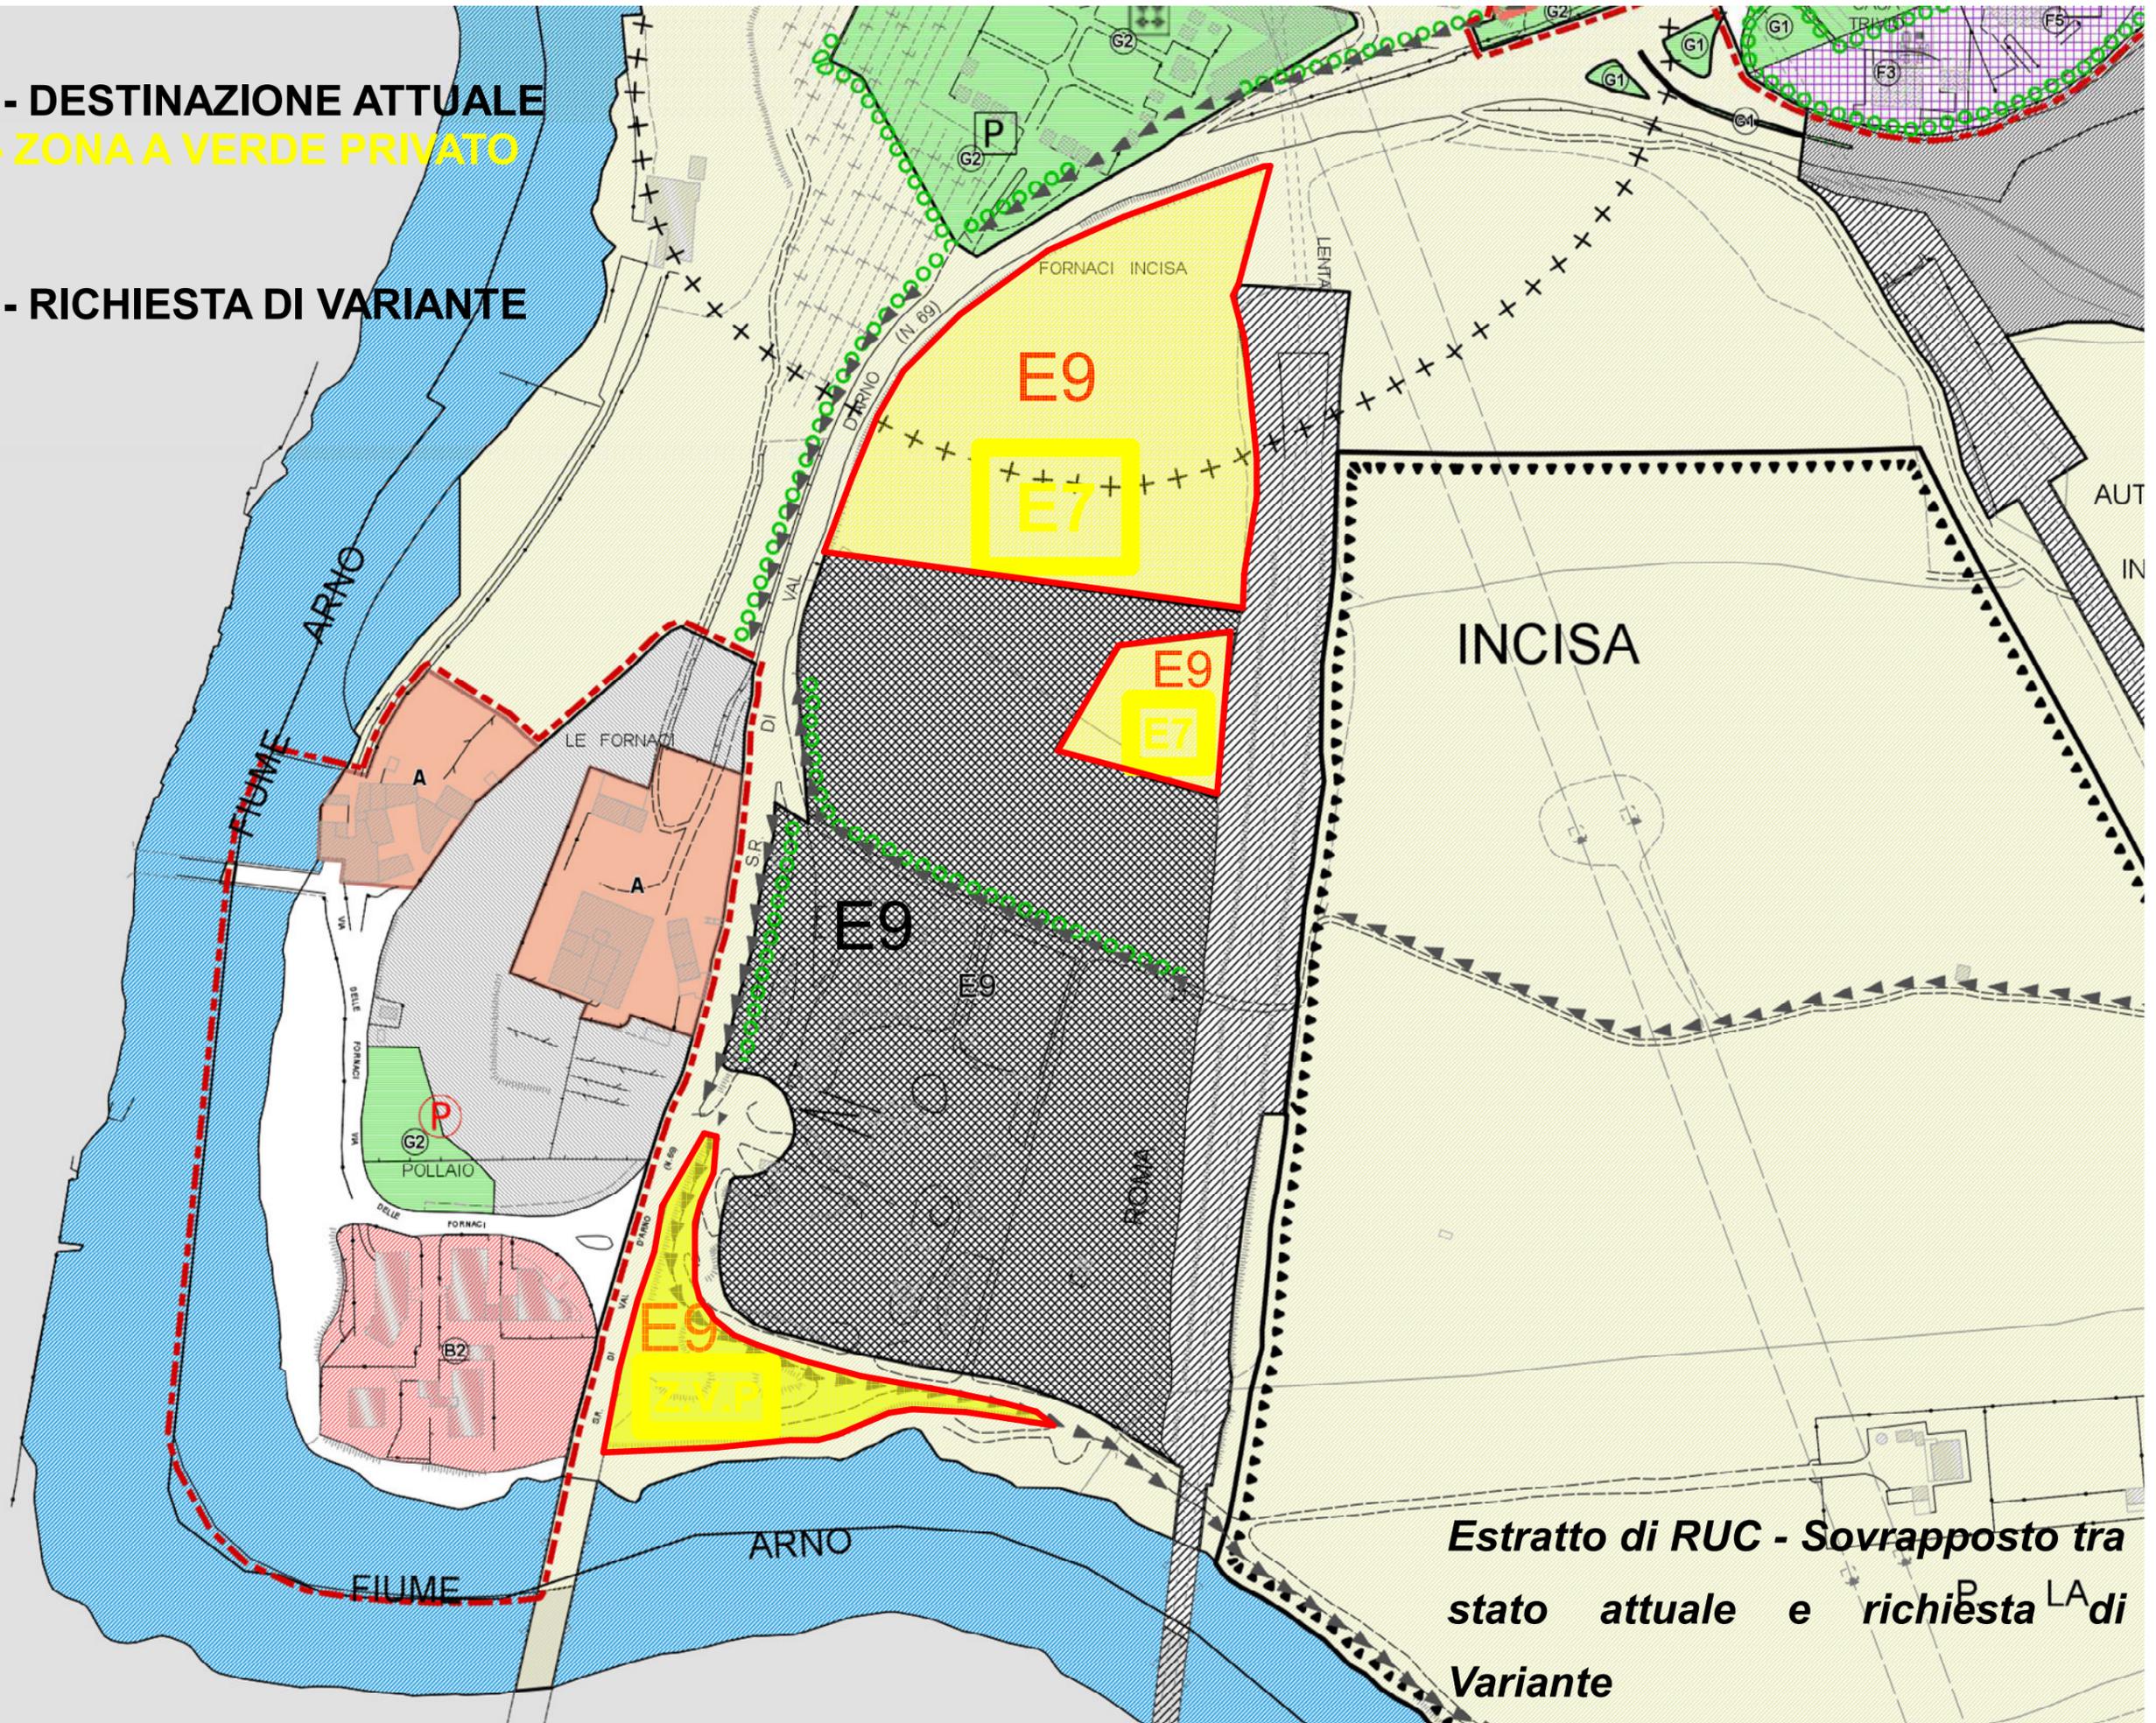

*Estratto di RUC - Sovrapposto tra stato attuale e richiesta di Variante*