COMUNE DI REGGELLO
(Provincia di Firenze)
UFFICIO LAVORI PUBBLICI

Prot. 14025
Reggello, lì 14/07/2014

Al Resp. Settore SECT
Dott.ssa Sonia Elisi o Lisi
- sede –

Oggetto: Impianto Sportivo S. Clemente – elenco interventi di miglioria da eseguirsi sull'impianto sportivo

In esecuzione della Direttiva G.M. n. 32 del 4.06.2014, con la presente sono ad elencare gli interventi di miglioria da eseguirsi sull'impianto sportivo di S. Clemente, necessari al fine di indizione della nuova procedura di "concessione dell'impianto sportivo":

In considerazione del fatto che la particella contigua all'esistente campo sportivo (fg. 21 part. 684) viene ricompresa nel sedime dell'impianto da concedere, si richiede l'esecuzione dei seguenti interventi di miglioria:

-) l'area contigua oggetto di estensione della convenzione, ha dimensioni di circa mt. 35.00 x 15.00 ed ad oggi risulta avere un piano di campagna irregolare e sconnesso, tale da renderlo impraticabile, una rete di recinzione divelta in più punti e infestata da rovi e piante rampicanti.

Si propone pertanto di inserire i seguenti interventi di miglioria:

N.	DESCRIZIONE INTERVENTO	UBICAZIONE	U.M.	STIMA
	Esecuzione intervento di livellamento da eseguirsi sul piano di campagna esistente, da eseguirsi con mezzi meccanici. Detto intervento deve risultare di minimo impatto e di minimi movimenti terra, senza procedere a sostanziali modifiche dell'attuale dimensione della superficie (mt. 35x15 circa)	Area attigua al campo da gioco	A corpo	€ 1.500,00
	Realizzazione di nuova recinzione del piccolo campo da eseguirsi secondo le seguenti indicazioni: 1) scavo ed esecuzione dei plinti di fondazione in cls delle dimensioni di 1.00x1.00x1.00 posti ad interasse di ml. 10,00 circa (circa 10 pali oltre agli sproni d'angolo) necessari per l'alloggiamento dei pali h. 6.60 (h palo fuori terra mt. 6.00); 2) scavo ed esecuzione dei plinti di fondazione in cls delle dimensioni di 0.30x0.30x0.30 posti ad interasse di ml. 2,00 necessari per l'alloggiamento dei pali h. 3.30 (h palo fuori terra mt. 3.00);	Area attigua al campo da gioco		

Piazza IV Novembre – 50066 Reggello (FI) Tel. 055.8669214 – 246 Fax 055.8669289
E – Mail: lavoripubblici@comune.reggello.fi.it

	3) Fornitura e montaggio, previa muratura dei pali in carpenteria zincata diam. 48 colore verde h. f. t. mt 3.00; 4) Fornitura e posa in opera di pali in acciaio zincato a caldo diam 60 h.f.t. mt. 6.00 5) Fornitura e montaggio, previa realizzazione di adeguata fondazione degli sproni d'angolo, da eseguirsi con l'impiego di n. 3 pali per ogni angolo, opportunamente dimensionati; 6) Fornitura e posa in opera di cancello carrabile di accesso all'area, delle dimensioni minime di mt. 2.50x3.00, realizzato in tubolare zincato e verniciato di colore verde, completo di montanti e chiusura ed integrato all'interno della recinzione; 7) Fornitura e montaggio di rete metallica plastificata colore verde, maglia sciolta h.f.t. mt. 3.00, completa di fili tiranti in acciaio, da posizionarsi a circa metà; 8) Fornitura e montaggio di rete parapalloni in polietilene colore verde, maglia 10x10 filo diam. 2.5 da collocarsi sopra la rete a maglia sciolta per una h. di mt. 3.00 e opportunamente legata alla sottostante rete		A corpo	€ 6.000,00
	Realizzazione di nuova recinzione dell'area sportiva, da eseguirsi secondo il tracciato fornito dal Settore LL.PP. Le caratteristiche della recinzione sono quelle sopra descritte relative alla realizzazione della rete maglia sciolta (plinti di fondazione pali, caratteristiche tecniche e dimensionali della rete maglia sciolta), predisponendo, se necessario, apposito cancello al fine di collegare le due aree e procedere alle operazioni di sfalcio e pulizia del verde.	Area attigua al campo da gioco	A corpo	€ 3.000,00
	Esecuzione interventi di sfalcio erba e rovi dell'intera area sportiva, totalmente a carico del soggetto gestore, intesi come interventi programmati di manutenzione ordinaria. Si stimano n. 3 tagli/anno (importo singolo taglio circa € 500,00)	Area attigua al campo da gioco	A corpo	€ 1.500,00
	TOT. INTERVENTI DI MIGLIORAMENTO			**€ 12.000,00**

Si allega alla presente la planimetria dell'area con evidenziata l'area di intervento.

Restando a disposizione, con l'occasione si porgono cordiali saluti.

L'Ufficio Tecnico LL.PP.
Geom. Gianna Neroni

Piazza IV Novembre – 50066 Reggello (FI) Tel. 055.8669214 – 246 Fax 055.8669289
E – Mail: lavoripubblici@comune.reggello.fi.it

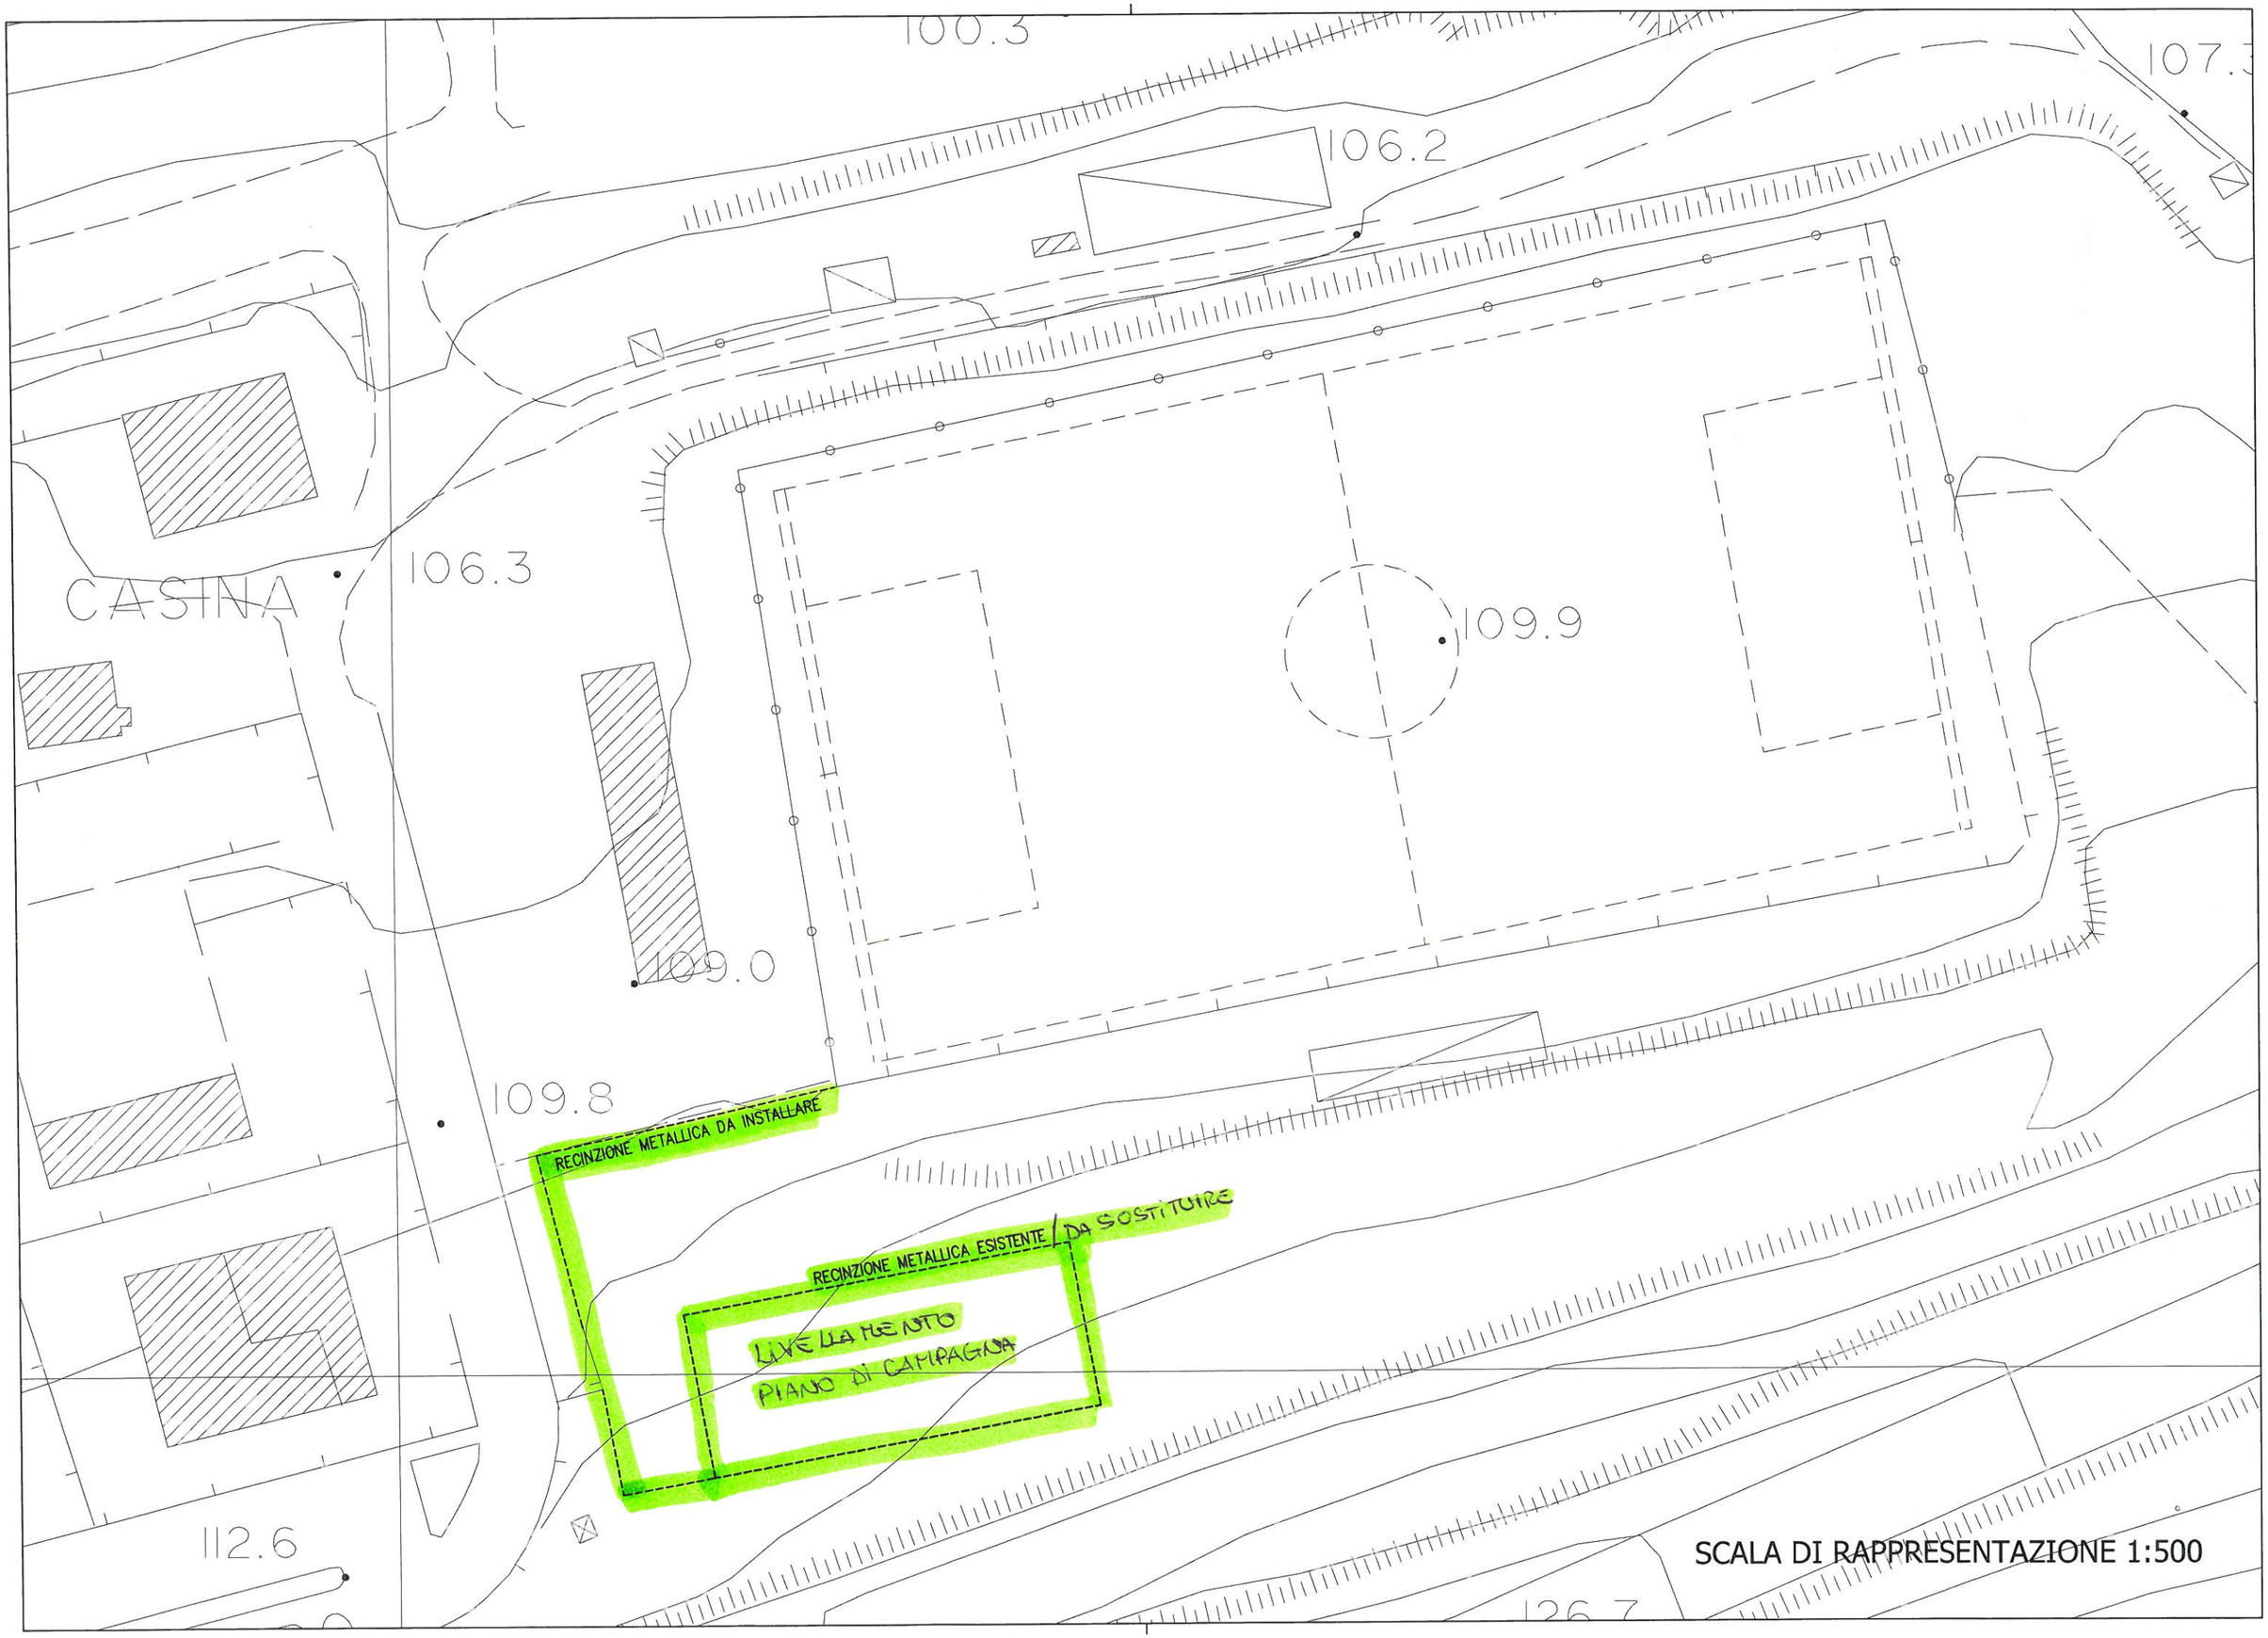
100.3
107.3
106.2
CASINA
106.3
109.9
109.0
109.8
RECINZIONE METALLICA DA INSTALLARE
RECINZIONE METALLICA ESISTENTE / DA SOSTITUIRE
LIVELLAMENTO
PIANO DI CAMPAGNA
112.6
126.7
SCALA DI RAPPRESENTAZIONE 1:500