

COMUNE DI REGGELLO
PIANO ATTUATIVO Comparto P.R.I.11

TAVOLA:
IND-002


PLANIMETRIA GENERALE
 PIANTA COPERTURA
 INQUADRAMENTO AREA

DATA:
Gennaio 2014
 REVISIONE: **_**

SCALA:
1:500

IL TECNICO
DOTT. ING. RENZI LORENZO
 Località Pedemio 107 - 50066 Reggello (FI)

LA PROPRIETÀ
GONNELLI 1585 S.R.L.
 via E. De Nicola 41 - 50066 Reggello (FI)

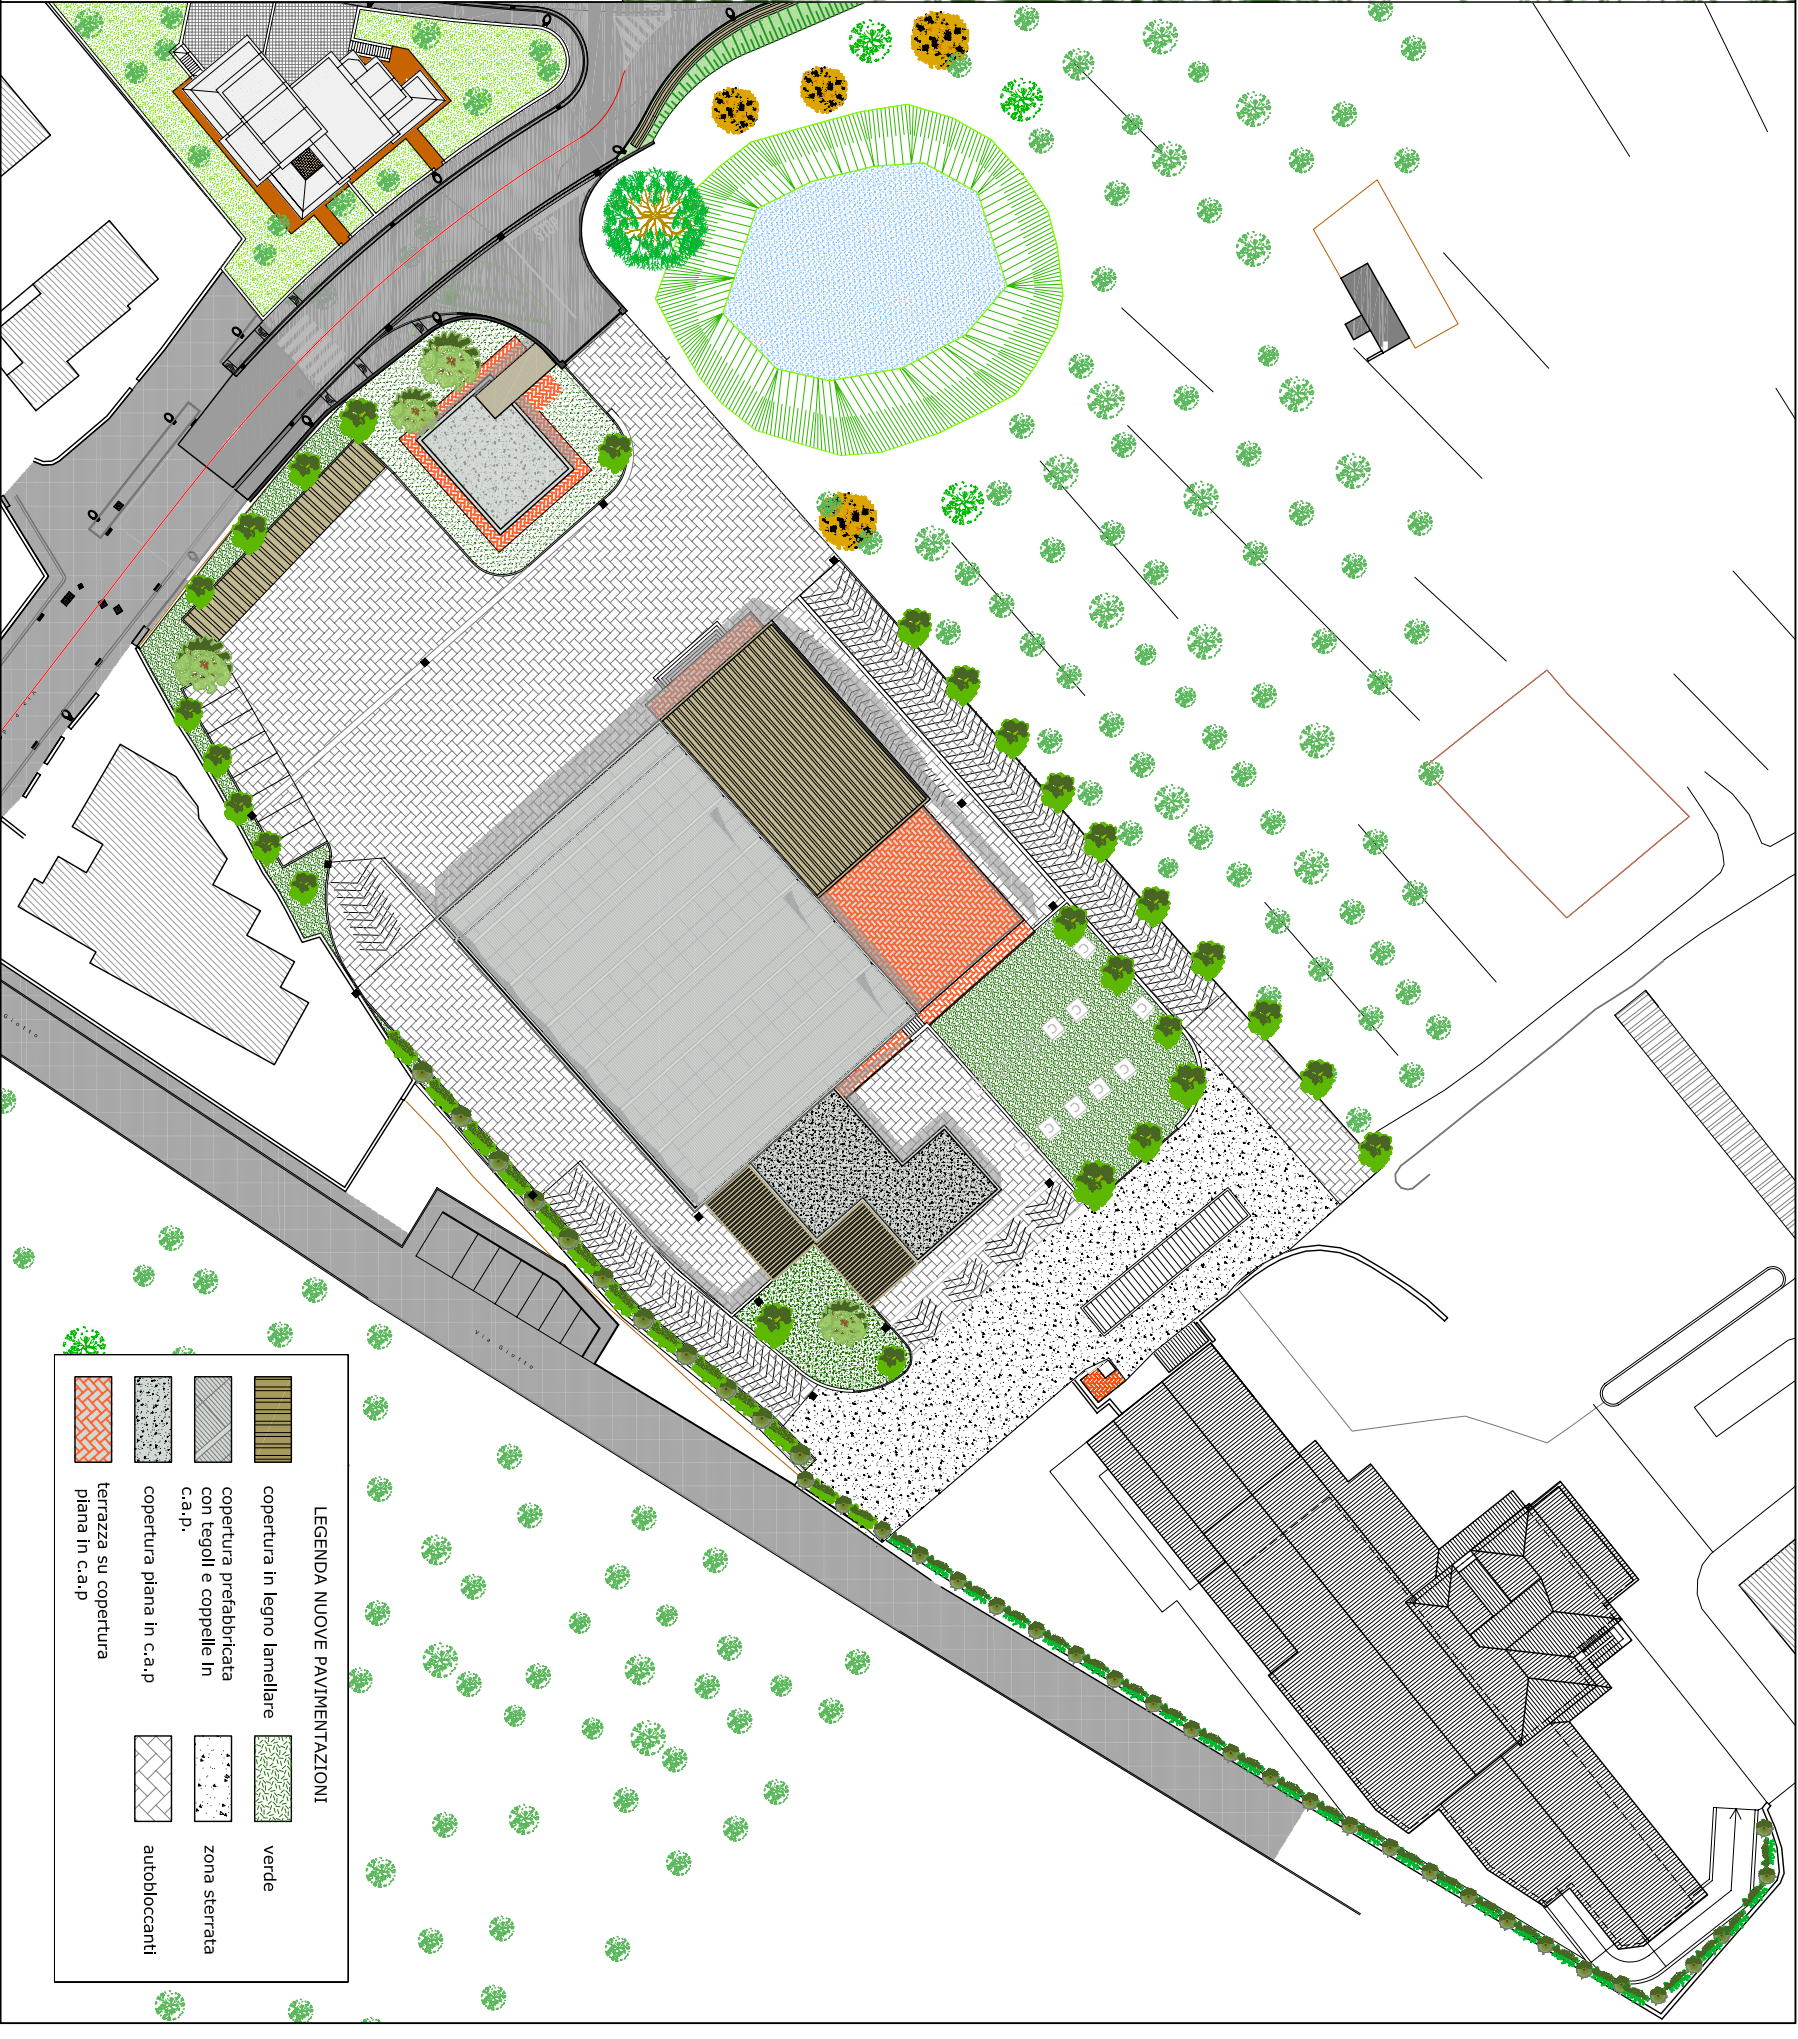

LEGENDA NUOVE PAVIMENTAZIONI

	terrazza su copertura piana in c.a.p.		verde
	copertura piana in c.a.p.		zona sterrata
	copertura prefabbricata con tegoli e coppelle in c.a.p.		autobloccanti
	copertura in legno lamellare		