


Sezione ambientale CS1

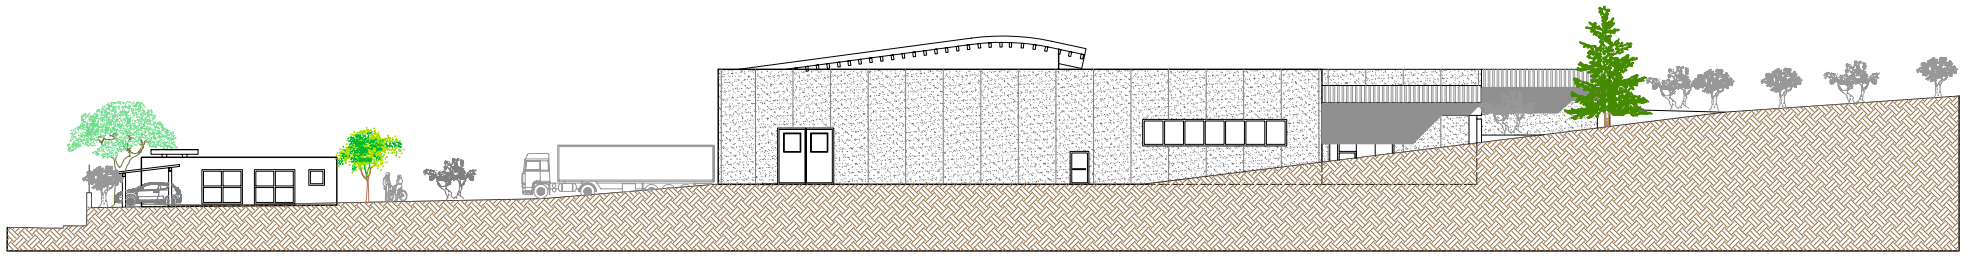

Legenda

- Varie
- Olivo
- Cipresso
- Leccio
- Mimosa




Tiglio



Abete



Planimetria Essenze

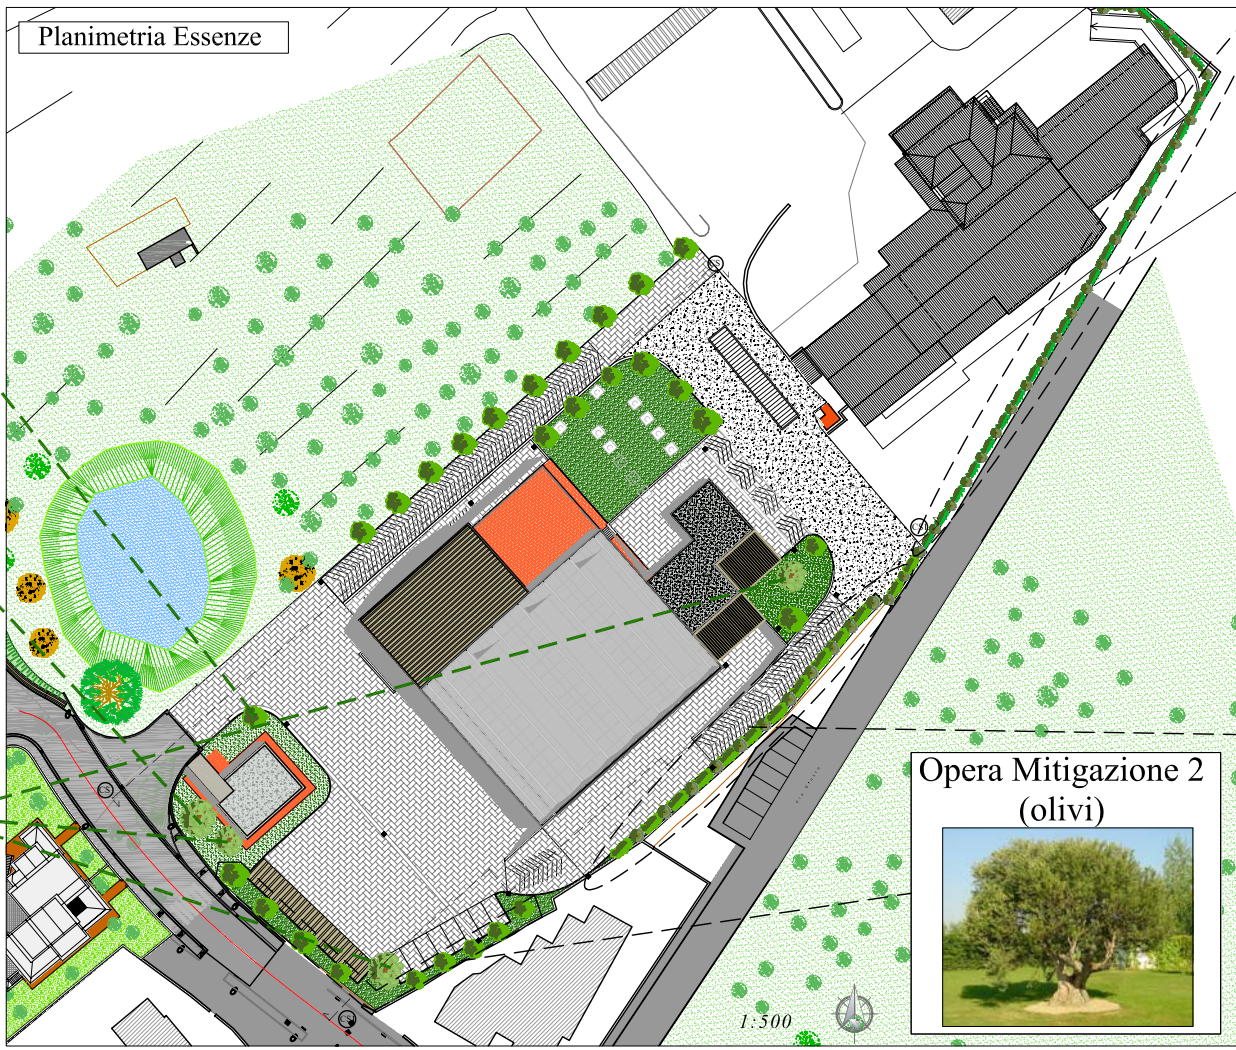

Opera Mitigazione 2 (olivi)



Opera Mitigazione Esistente



Cipressi e Lecci

Opera Mitigazione 1



Cipressi e Lecci

Sezione ambientale CS

C1


C2

C3


C4

C5

C6

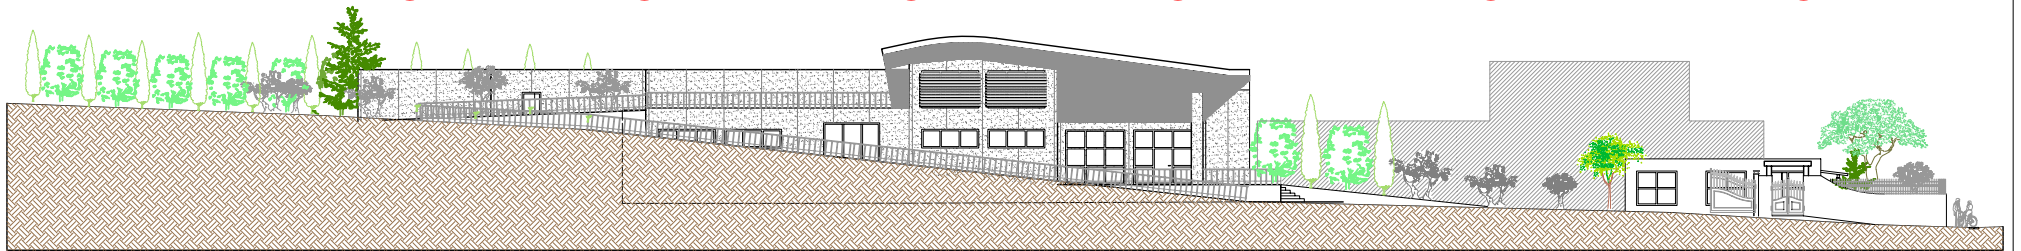

Inserimento paesaggistico

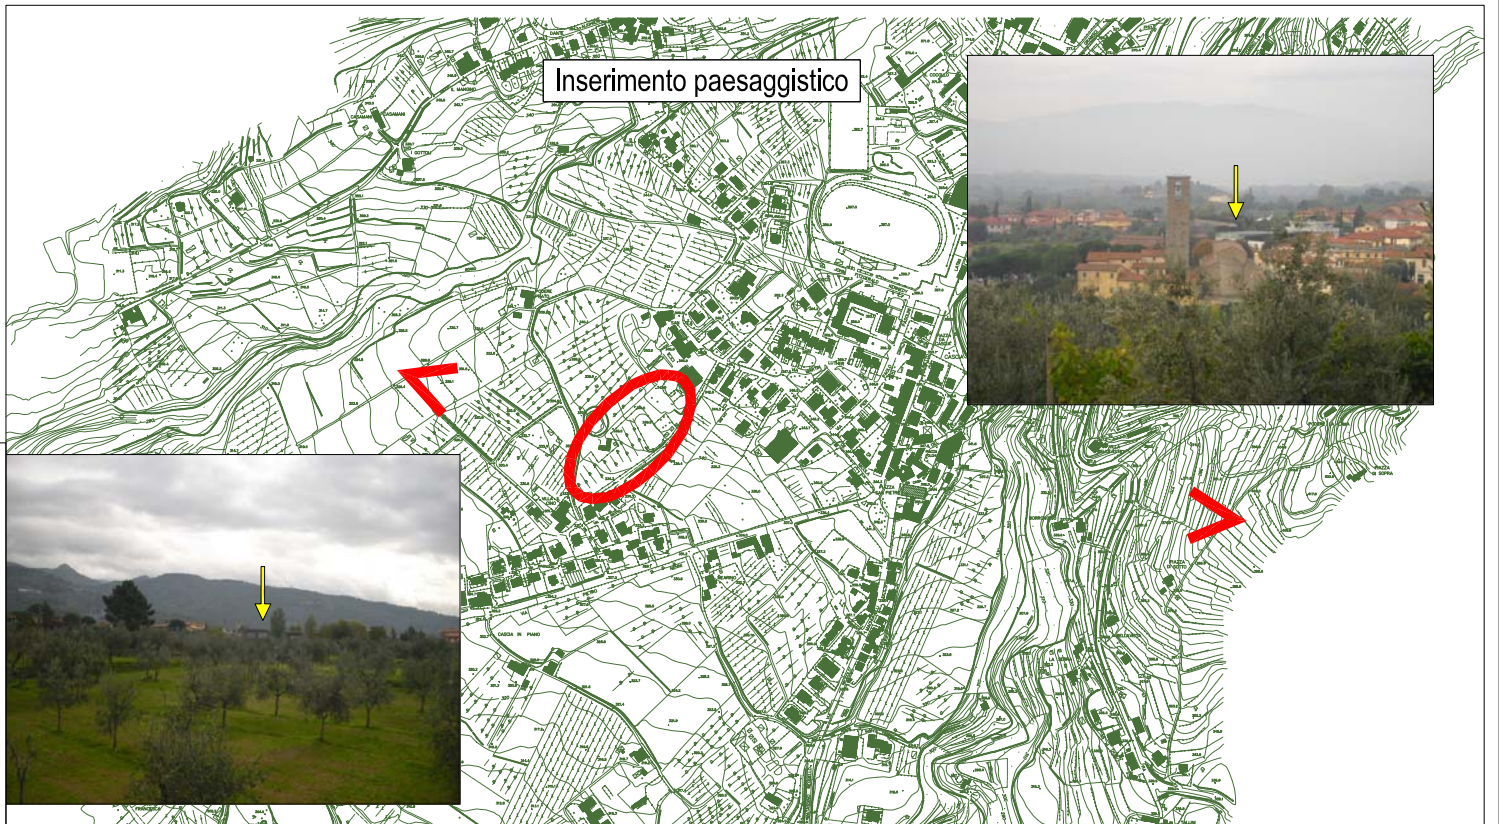

<p>COMUNE DI REGGELLO PIANO ATTUATIVO <i>Comparto P.R.I.11</i></p>		
<p>TAVOLA: IND-008</p>	<p>ESSENZE E MITIGAZIONI AMBIENTALI</p>	<p>DATA: Gennaio 2014</p>
<p>SCALA: 1:200 1:500</p>	<p>IL TECNICO DOTT. ING. RENZI LORENZO <small>Località Poderno 107 - 50066 Reggello (FI)</small></p>	<p>REVISIONE: -</p>
<p>LA PROPRIETÀ GONNELLI 1585 S.R.L. <small>via E. De Nicola 41 - 50066 Reggello (FI)</small></p>		