

stD

arch. Doriano Dori  
 arch. Claudia Cerelli  
 geom. Federico Bianchi

Figline e Incisa Valdarno (Fi) - 50063 - Vicolo Libri, 1 - tel. 055.951140 - fax. 055.9154926  
 e-mail: studiotechnico@stad.191.it - Cod. Fisc. e P.IVA. 06639040481

Comune:  
 - Reggello -  
 Area di insediamento:  
 - Prulli, Pian di Rona -

Progetto per la realizzazione  
 di un edificio produttivo  
 Nuova sede "IDROTEC BAGIARDI S.R.L."

- VARIANTE URBANISTIACA -

Allegato 5 - Elaborati grafici esplicativi del progetto

Elaborato: Sezioni

Stato: Rilievo

Richiedente: IDROTEC BAGIARDI S.R.L.  
 Legale rappresentante: Raffaele Bagiardi

Progettista: Studio tecnico associato Dori


Rapp: 1:200

Tav. n° 3


Studio tecnico associato Dori




SEZIONE CC - Scala 1.200

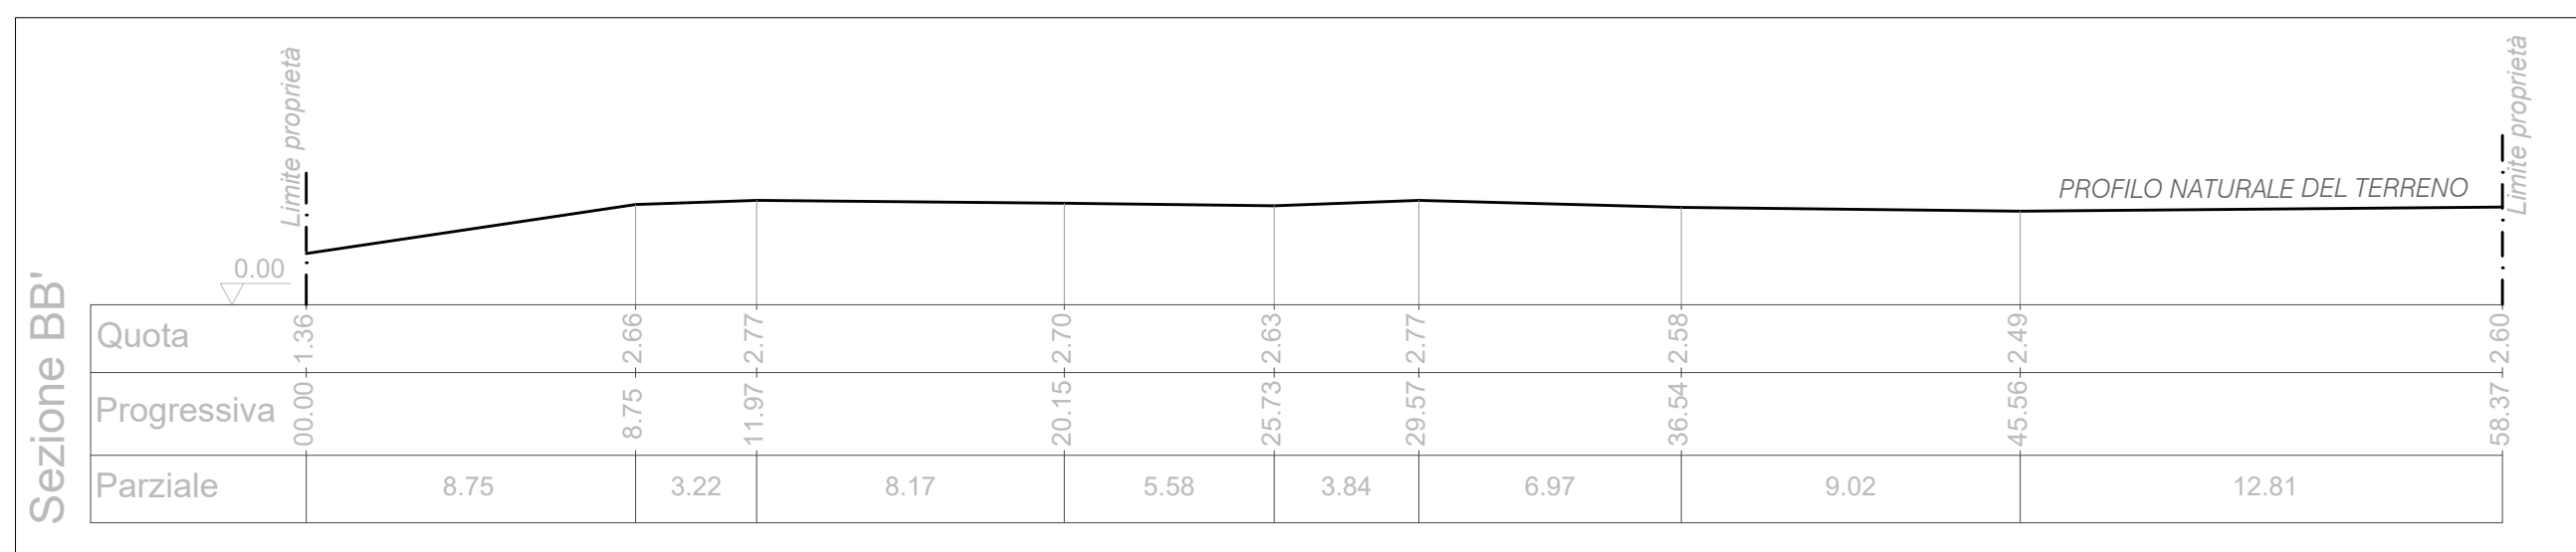

SEZIONE BB - Scala 1.200

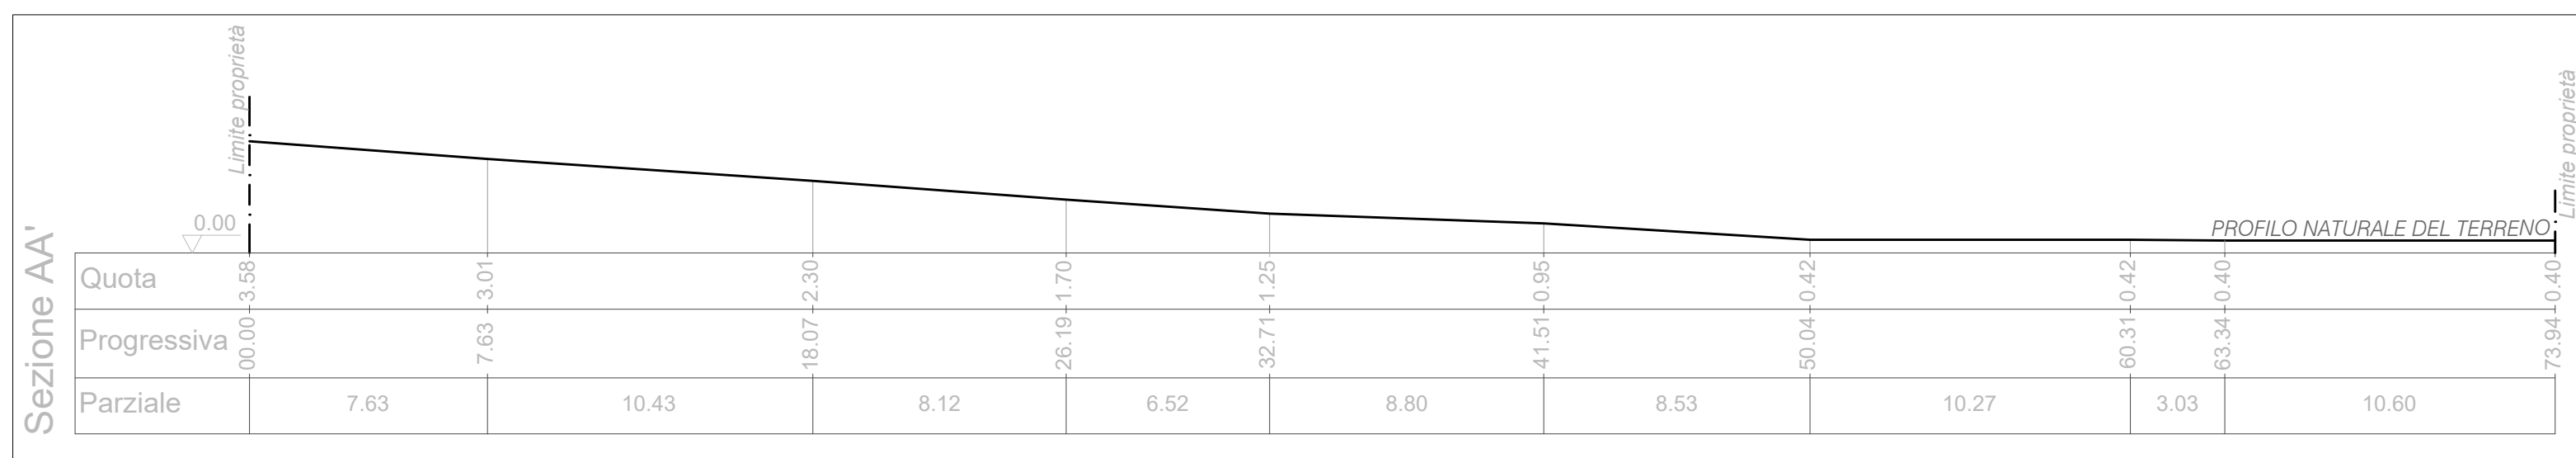

SEZIONE AA - Scala 1.200

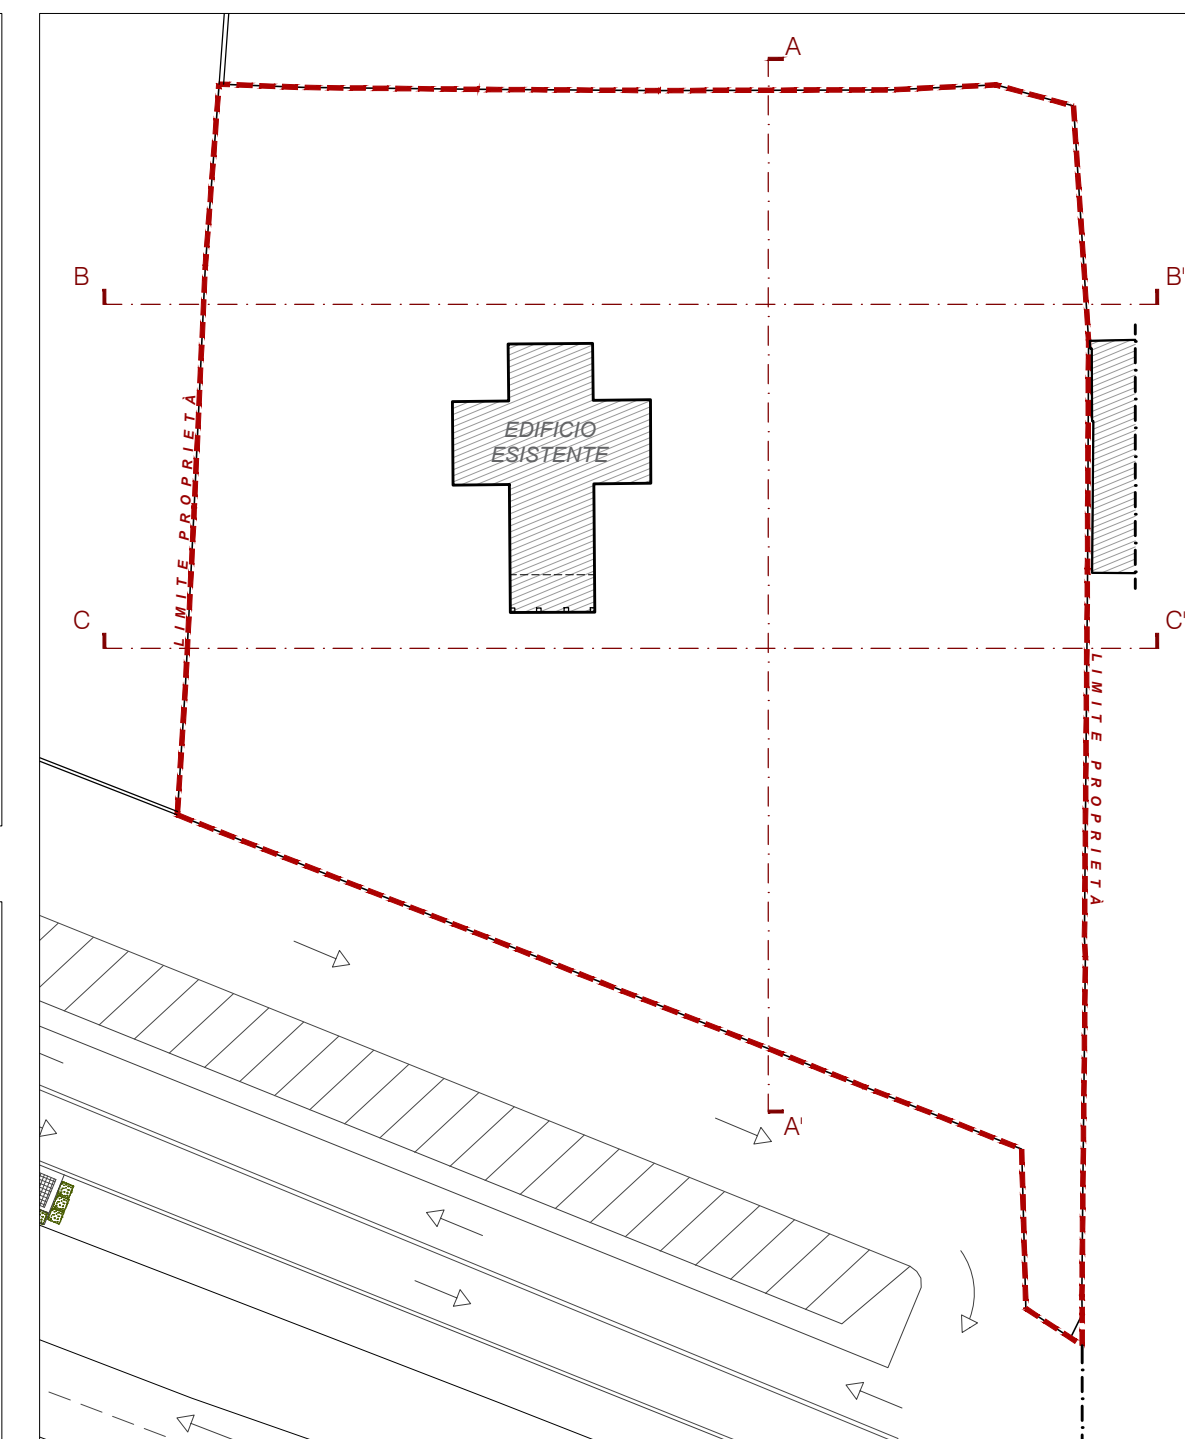

KEY PLAN