stuD
arch. Doriano Dori
arch. Claudia Cerelli
geom. Federico Bianchi
Figline e Incisa Valdarno (FI) - 50063 - Vicolo Libri,1 - tel. 055.951140 - fax. 055.9154926
e-mail : studiotecnico@stad.191.it - Cod. Fisc. e P.IVA. 06639040481

Studio tecnico associato Dori

Comune:
- Reggello -
Area di insediamento:
- Prulli, Pian di Rona -

Progetto per la realizzazione
di un edificio produttivo
Nuova sede "IDROTEC BAGIARDI S.R.L."

- VARIANTE URBANISTIACA -
Allegato 5 - Elaborati grafici esplicativi del progetto

Elaborato:	Piante
Stato:	Progetto
Richiedente:	IDROTEC BAGIARDI S.R.L. Legale rappresentante: Raffaele Bagiardi
Progettista:	Studio tecnico associato Dori
Rapp: 1:100	Tav. n° 5

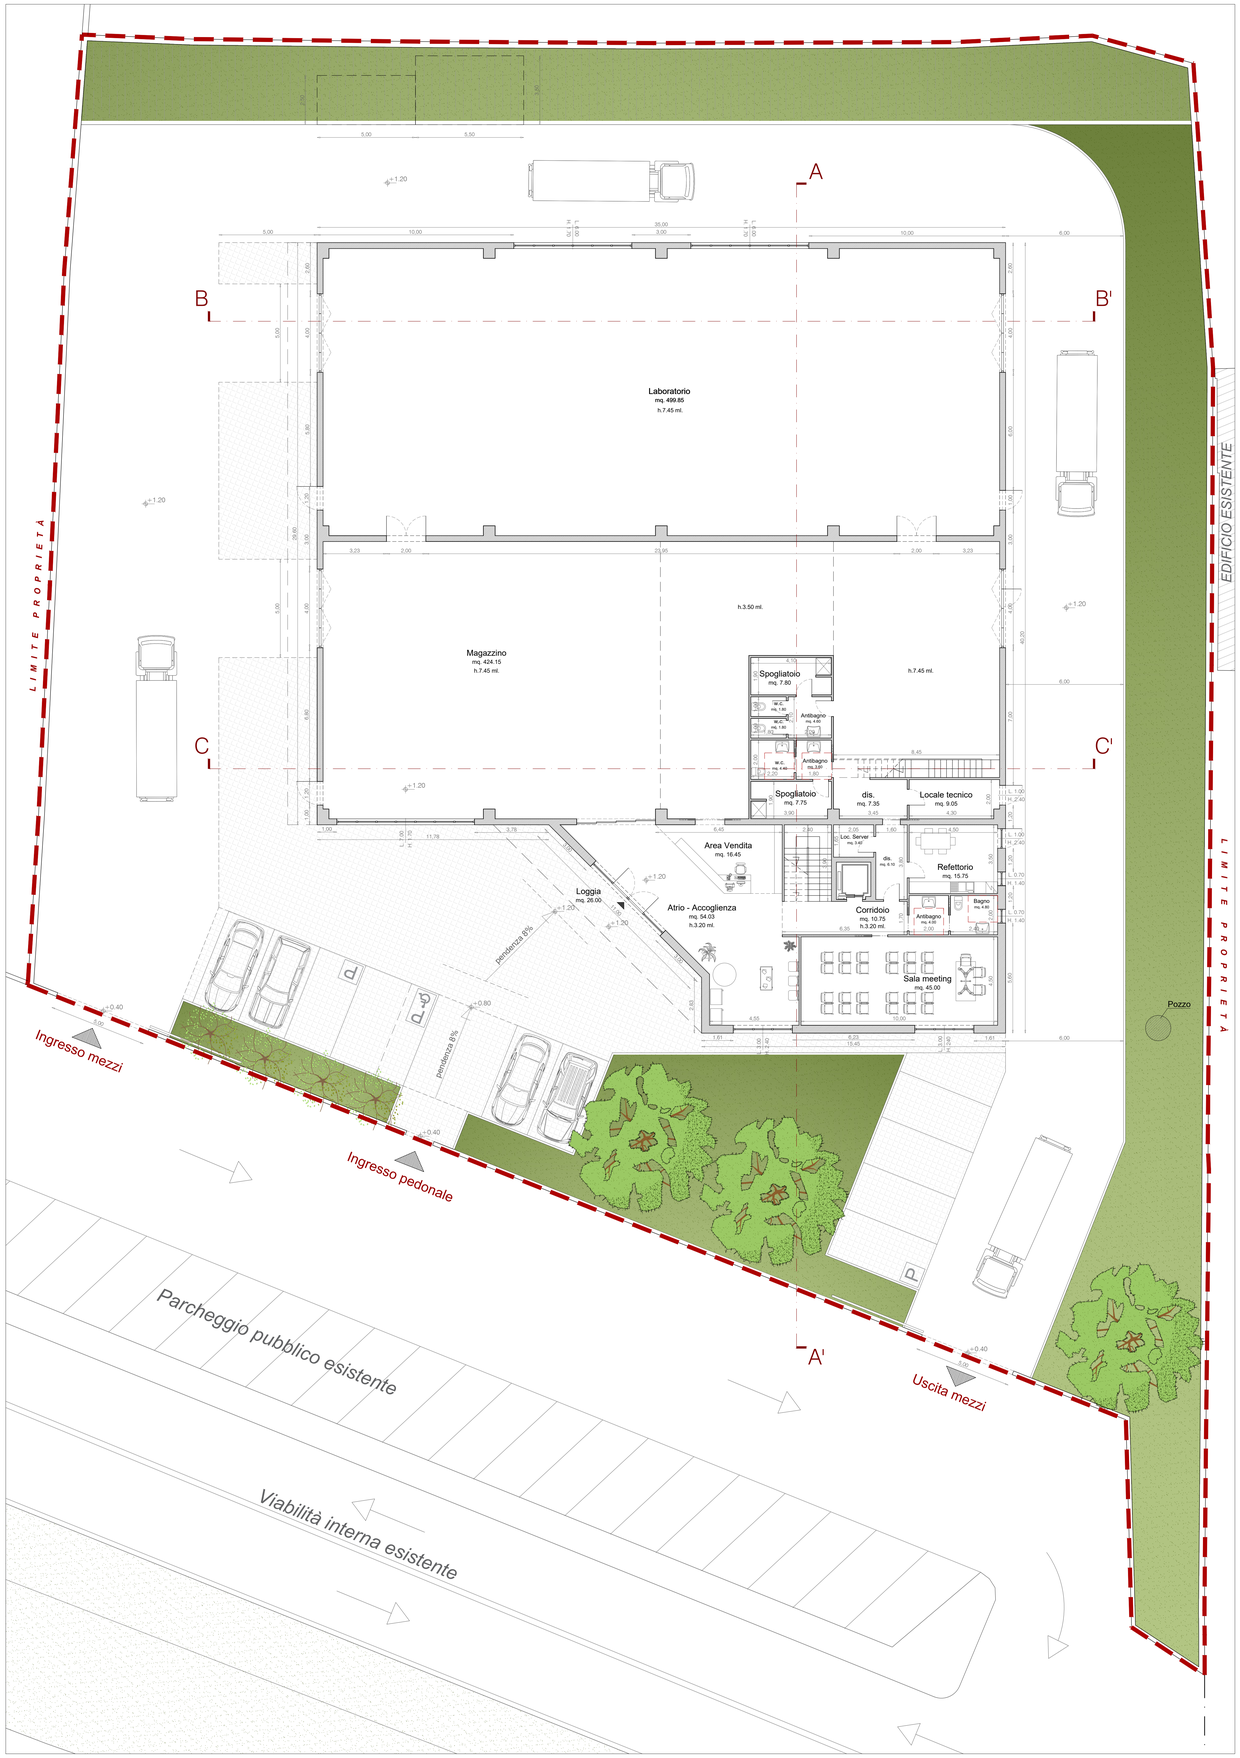

PIANTA PIANO TERRA - Scala 1.100

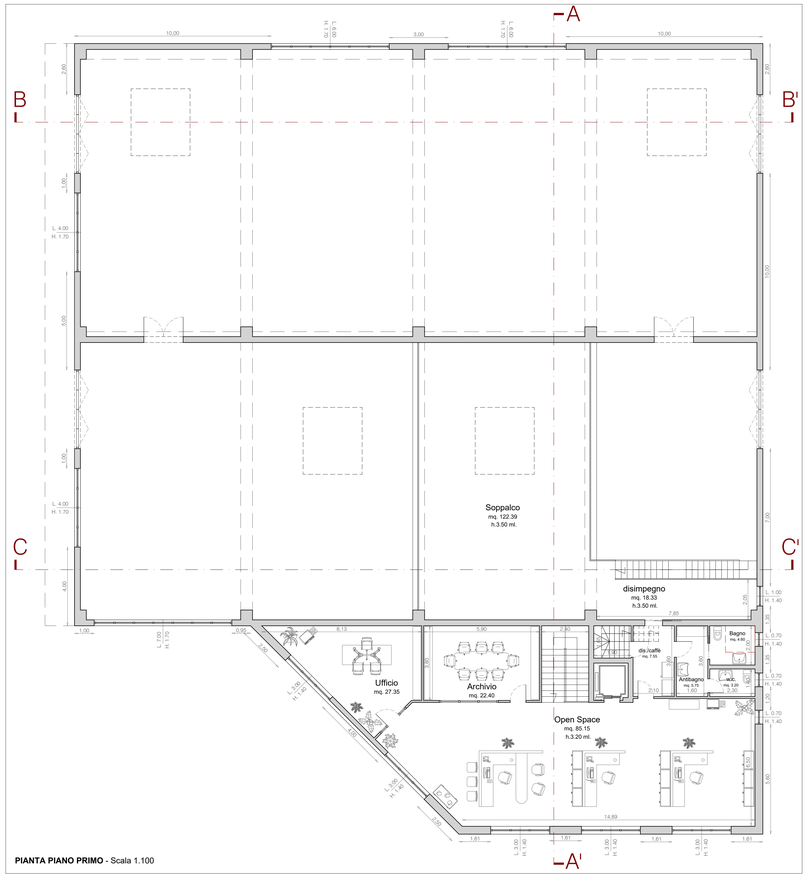

PIANTA PIANO PRIMO - Scala 1.100

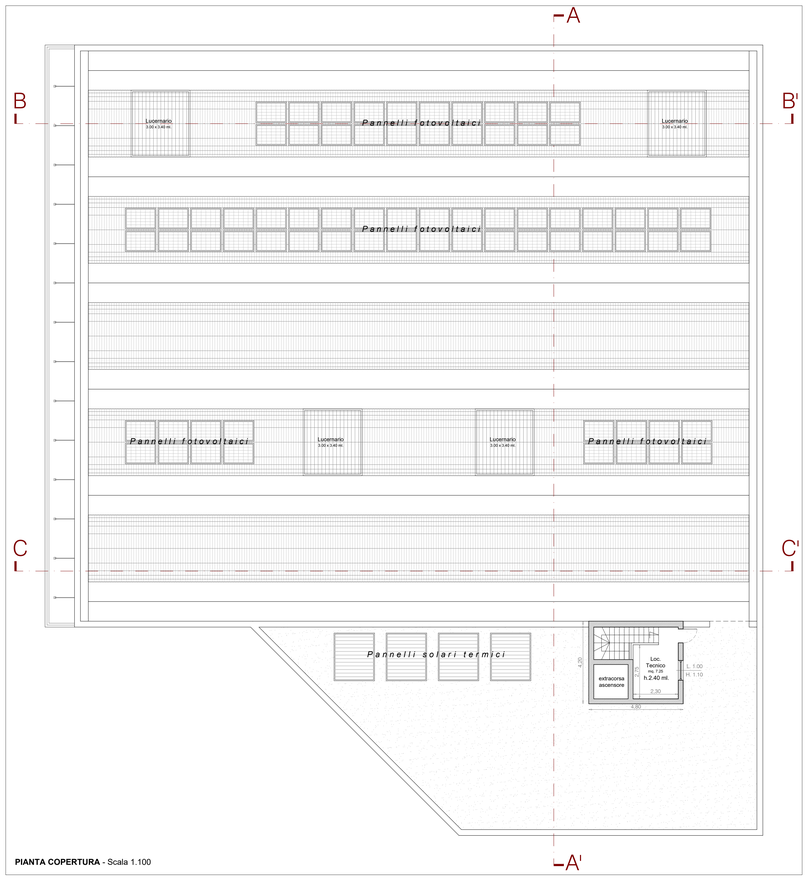

PIANTA COPERTURA - Scala 1.100

Il tutelato dal 4/04/2006 TC - Allegati Raffaele Bagiardi - Architettura e Paesaggio - Variante Urbanistica Produttiva - variante urbanistica.dwg, Tue 07 Nov, 2023 - 09:30:15