

stD

arch. Dorian Dorì  
arch. Claudia Cerelli  
geom. Federico Bianchi

Figline e Incisa Valdarno (FI) - 50063 - Vicolo Libri, 1 - tel. 055.951140 - fax. 055.9154926  
e-mail: studiotecnico@stad.191.it - Cod. Fisc. e P.IVA. 06639040481

Comune:  
- Reggello -  
Area di insediamento:  
- Prulli, Pian di Rona -

Progetto per la realizzazione  
di un edificio produttivo  
*Nuova sede "IDROTEC BAGIARDI S.R.L."*

- *VARIANTE URBANISTIACA* -  
Allegato 5 - Elaborati grafici esplicativi del progetto

Elaborato: Prospetti


Stato: Progetto

Richiedente: IDROTEC BAGIARDI S.R.L.  
Legale rappresentante: Raffaele Bagiardi


Progettista: Studio tecnico associato Dorì

Rapp: 1:100 Tav. n° 6


Studio tecnico associato Dorì

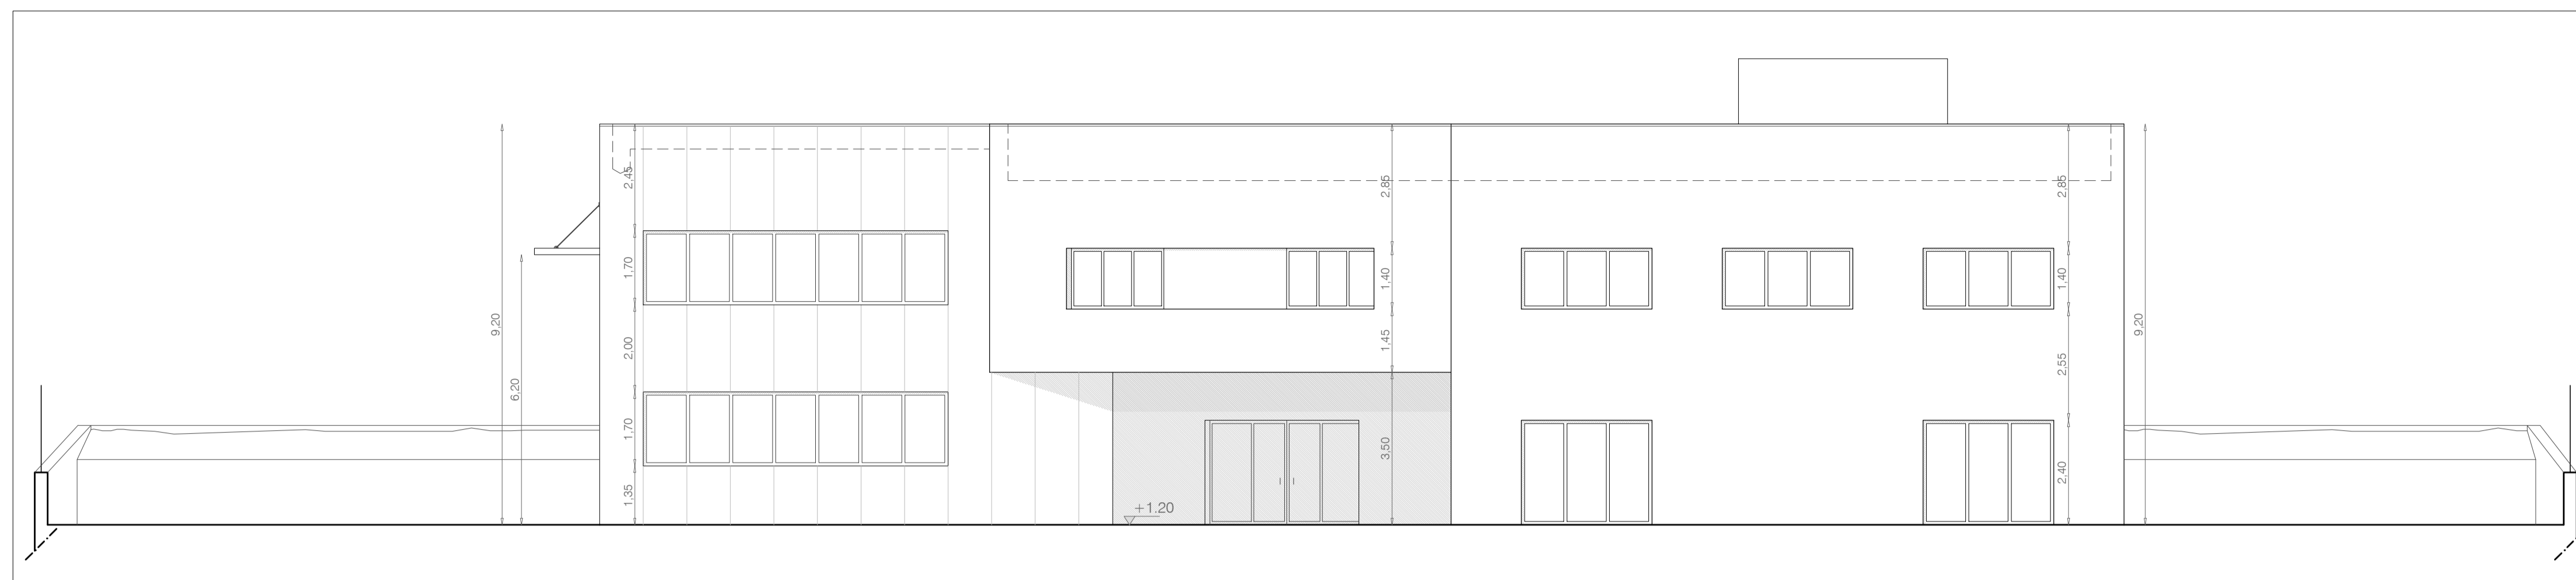


PROSPETTO FRONTALE - Scala 1.100

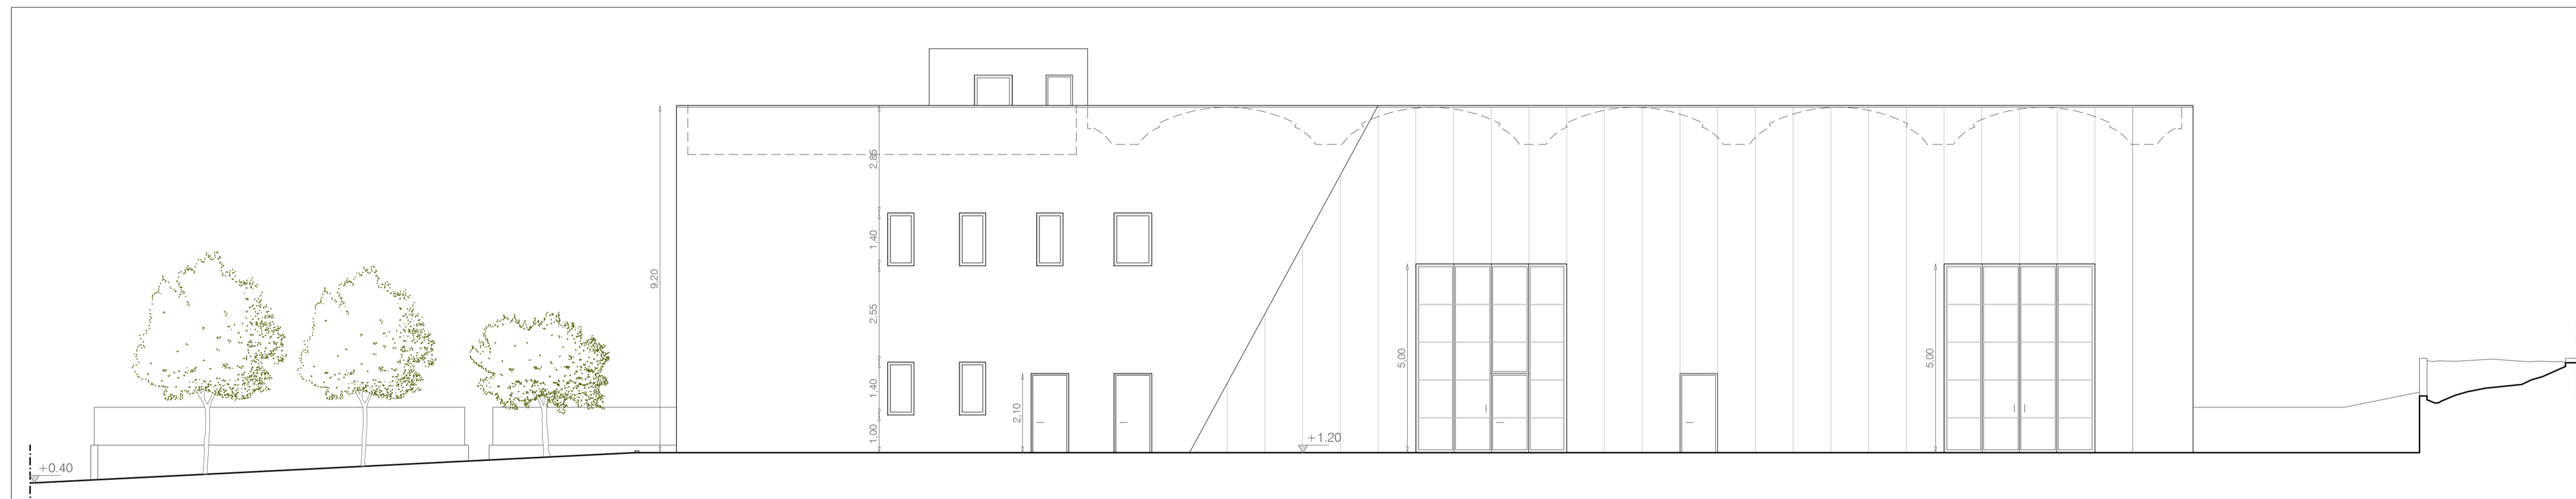

PROSPETTO DESTRO - Scala 1.100

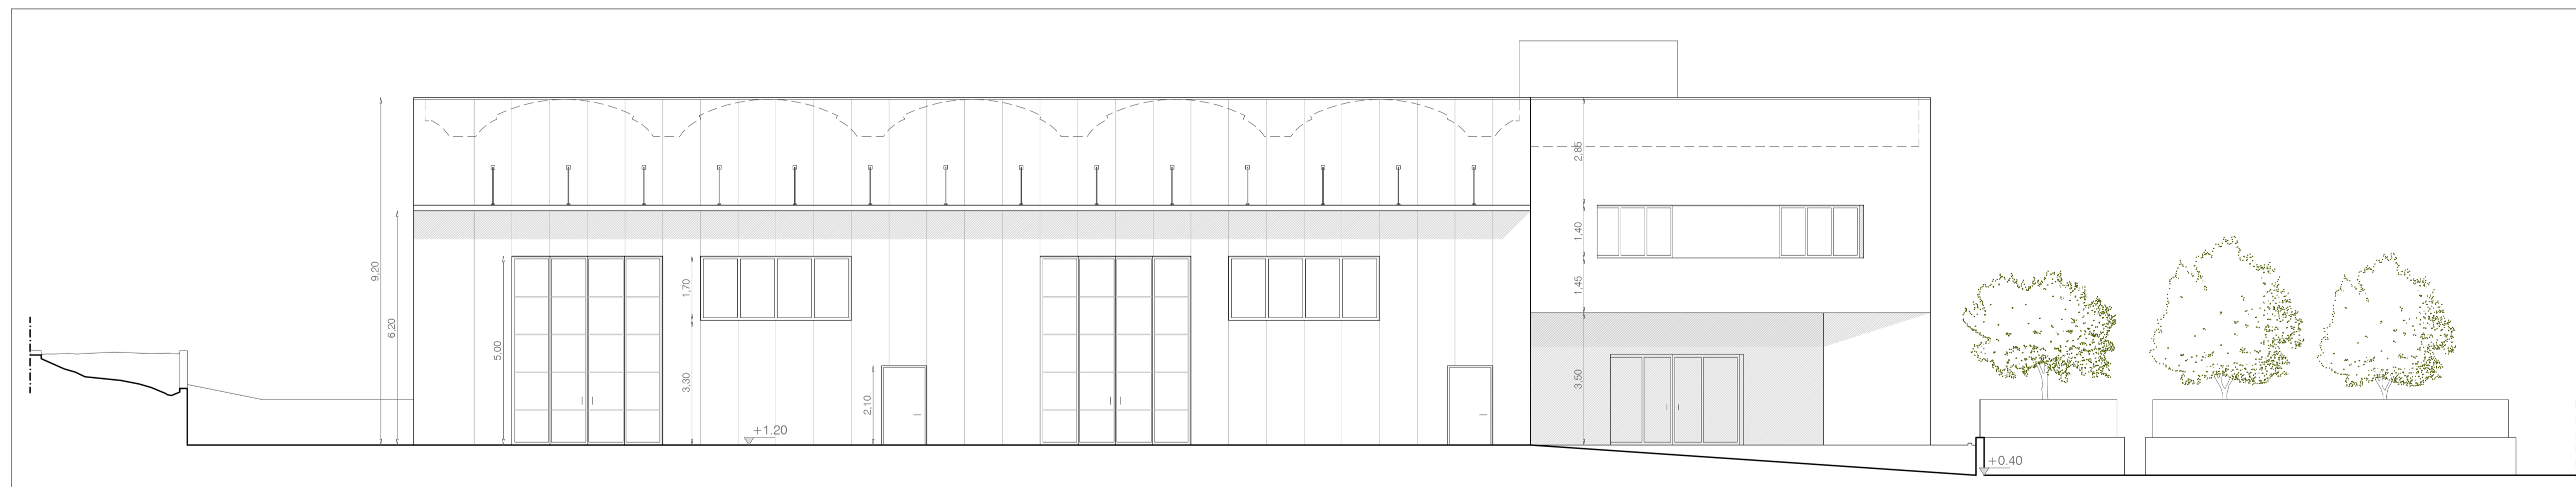

PROSPETTO SINISTRO - Scala 1.100

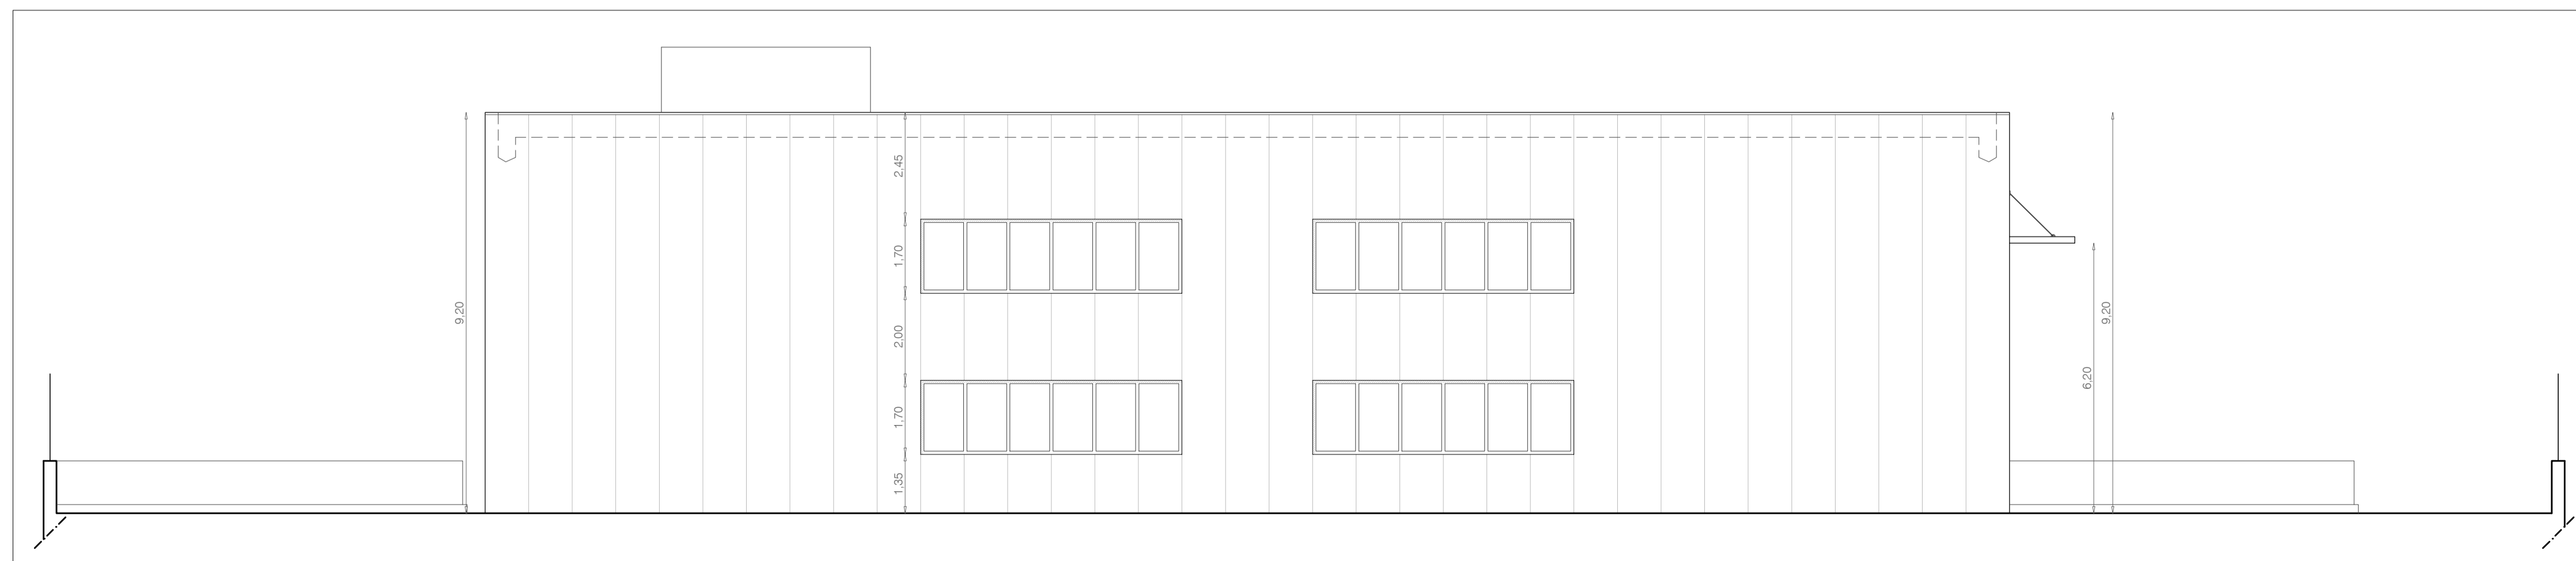

PROSPETTO RETRO - Scala 1.100