stad
arch. Doriano Dori
arch. Claudia Cerelli
geom. Federico Bianchi
Figline e Incisa Valdarno (Fi) - 50063 - Vicolo Libri,1- tel. 055.951140 - fax. 055.9154926
e-mail : studiotecnico@stad.191.it - Cod. Fisc. e P.IVA. 06639040481

Studio tecnico associato Dori

Comune:
- Reggello -
Area di insediamento:
- Prulli, Pian di Rona -

Progetto per la realizzazione
di un edificio produttivo
Nuova sede "IDROTEC BAGIARDI S.R.L."

- VARIANTE URBANISTIACA -
Allegato 5 - Elaborati grafici esplicativi del progetto

Elaborato:	Sezioni
Stato:	Progetto
Richiedente:	IDROTEC BAGIARDI S.R.L. Legale rappresentante: Raffaele Bagiardi
Progettista:	Studio tecnico associato Dori
Rapp: 1:100	Tav. n° 8

KEY PLAN

SEZIONE AA - Scala 1.100

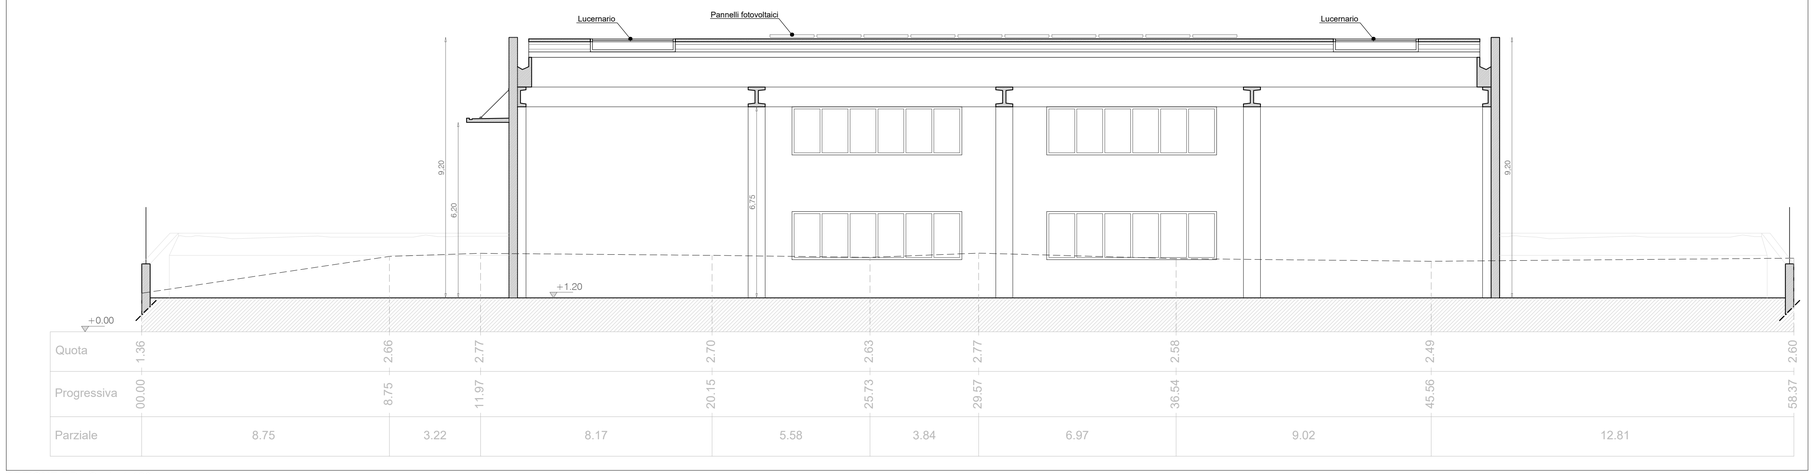

SEZIONE BB - Scala 1.100

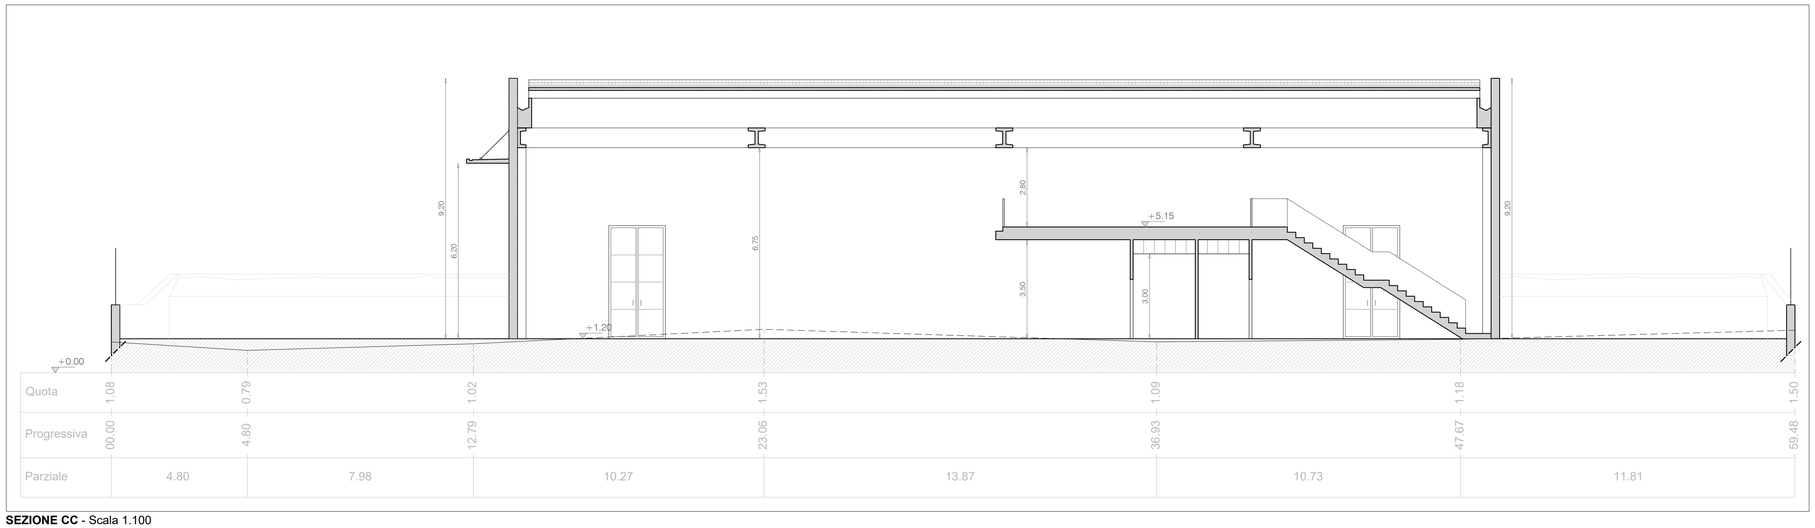

SEZIONE CC - Scala 1.100