



COMUNE DI
CASTELFRANCO PIANDISCO
PROVINCIA DI AREZZO



COMUNE DI
REGGELLO
CITTÀ METROPOLITANA
DI FIRENZE


PROGETTO PER LA REALIZZAZIONE DELLA NUOVA
VIABILITA' DI COLLEGAMENTO FRA LE AREE URBANE
DELL'ABITATO DI VAGGIO AFFERENTI AL COMUNE DI
CASTELFRANCO PIANDISCO' E AL COMUNE DI
REGGELLO

PROGETTO DEFINITIVO

Responsabile Unico del Procedimento: Arch. MARCO NOVEDRATI
(COMUNE DI CASTELFRANCO PIANDISCO')


Progettisti: ING. STEFANO MORELLI
via Vasco de Gama n° 69 50127 - FIRENZE
Tel: 055/4244878 - fax: 055/4362590
e-mail: info@morellingstudio.com

Elaborato:		SEZIONI TIPO	
PDA 5.01.0			
scala 1:100		VERIFICATO	DATA PRIMA EMISSIONE gennaio 2019
REVISIONE	DATA	REDATTO	

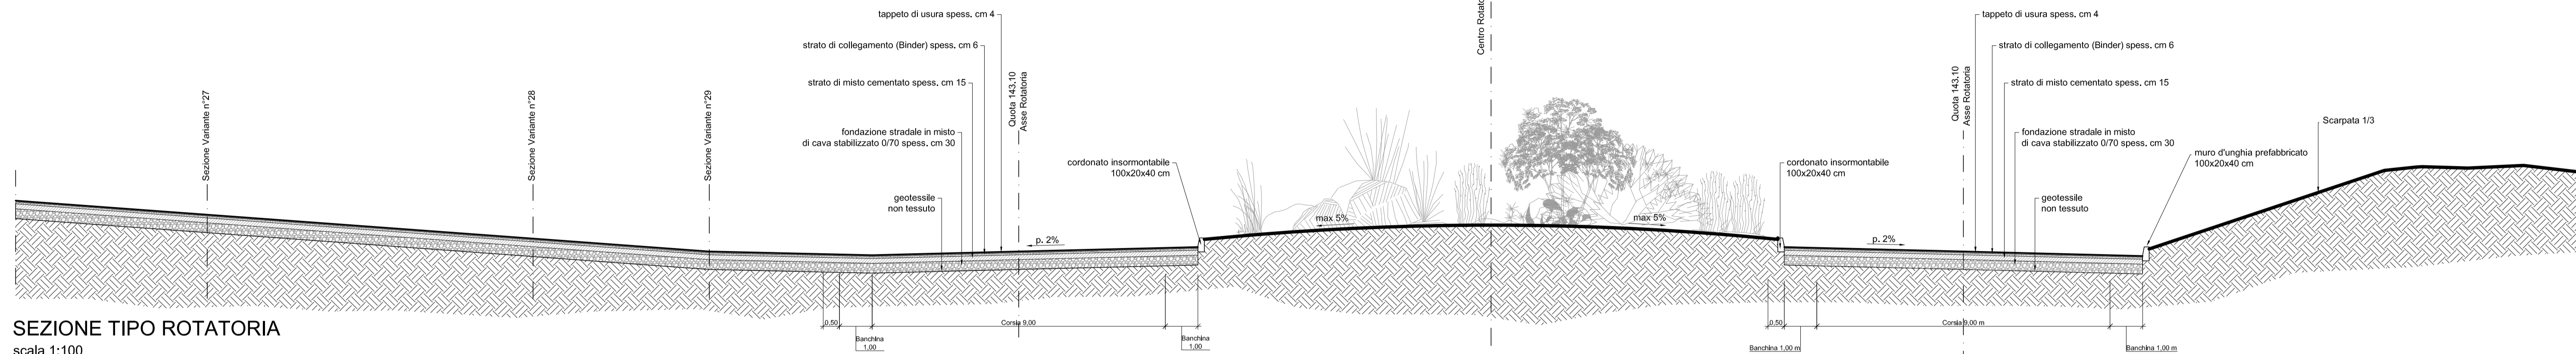


SEZIONE TIPO ROTATORIA

scala 1:100

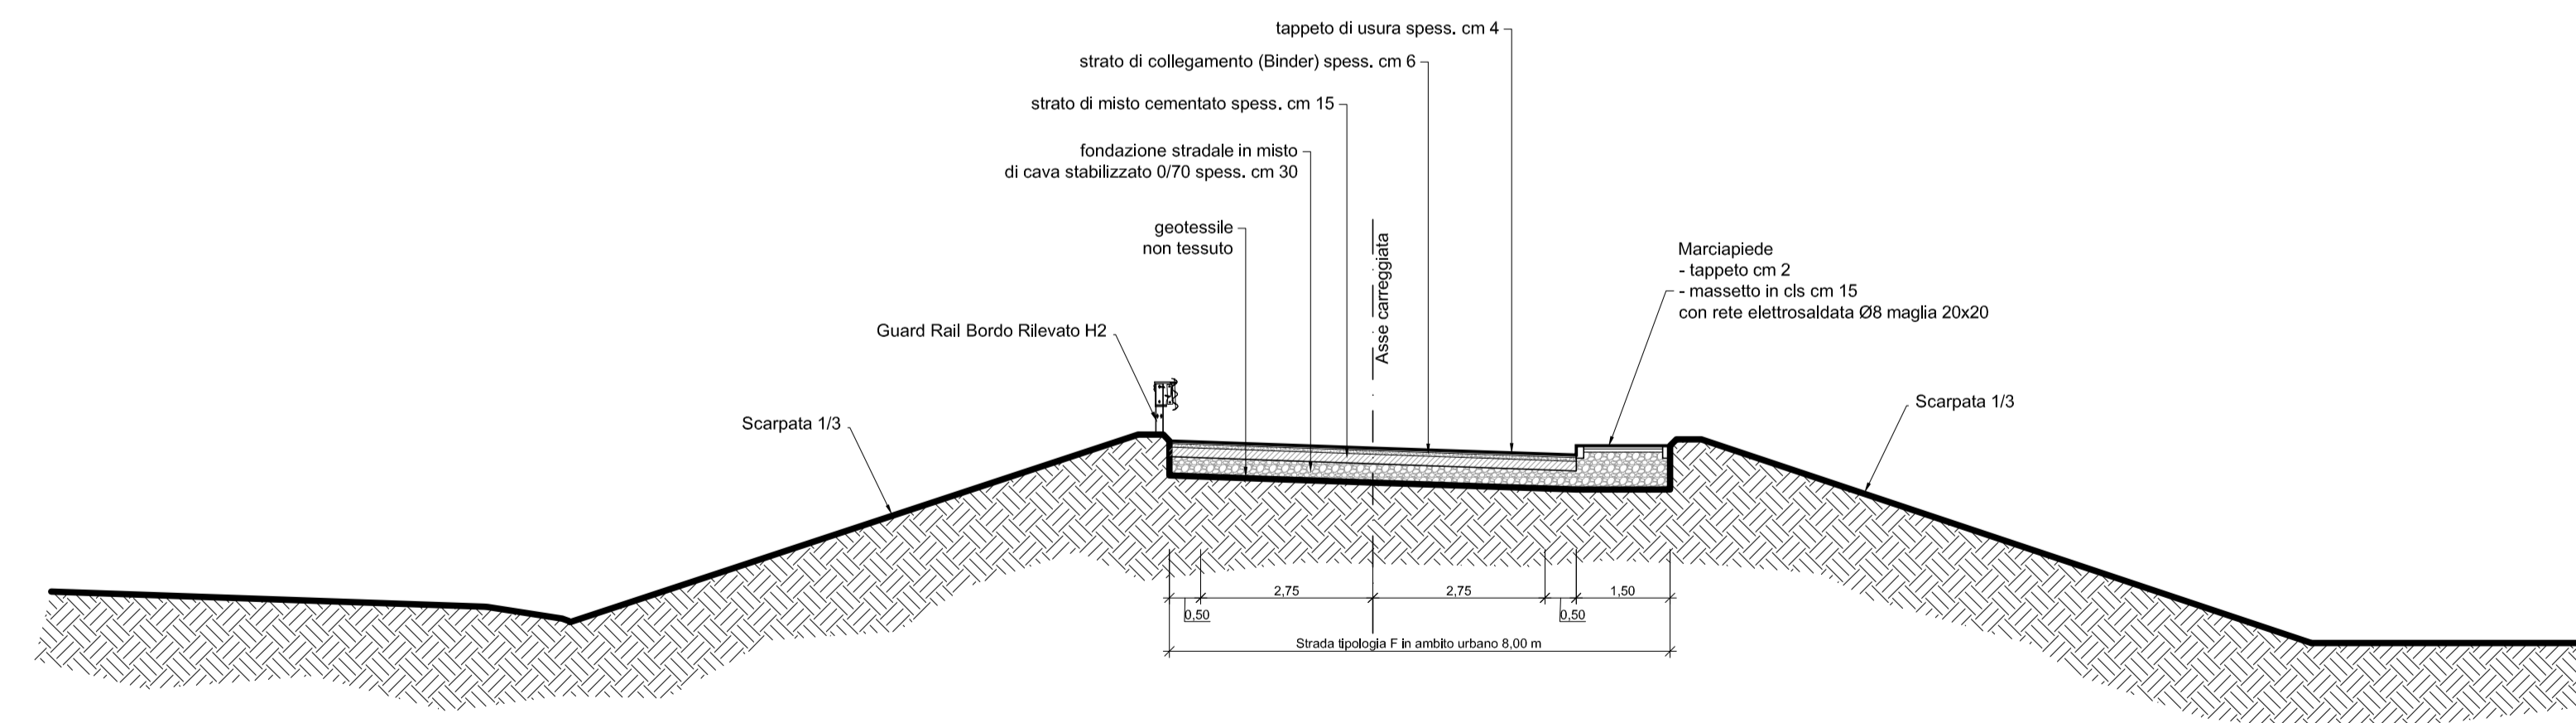

SEZIONE TIPO RILEVATO

scala 1:100

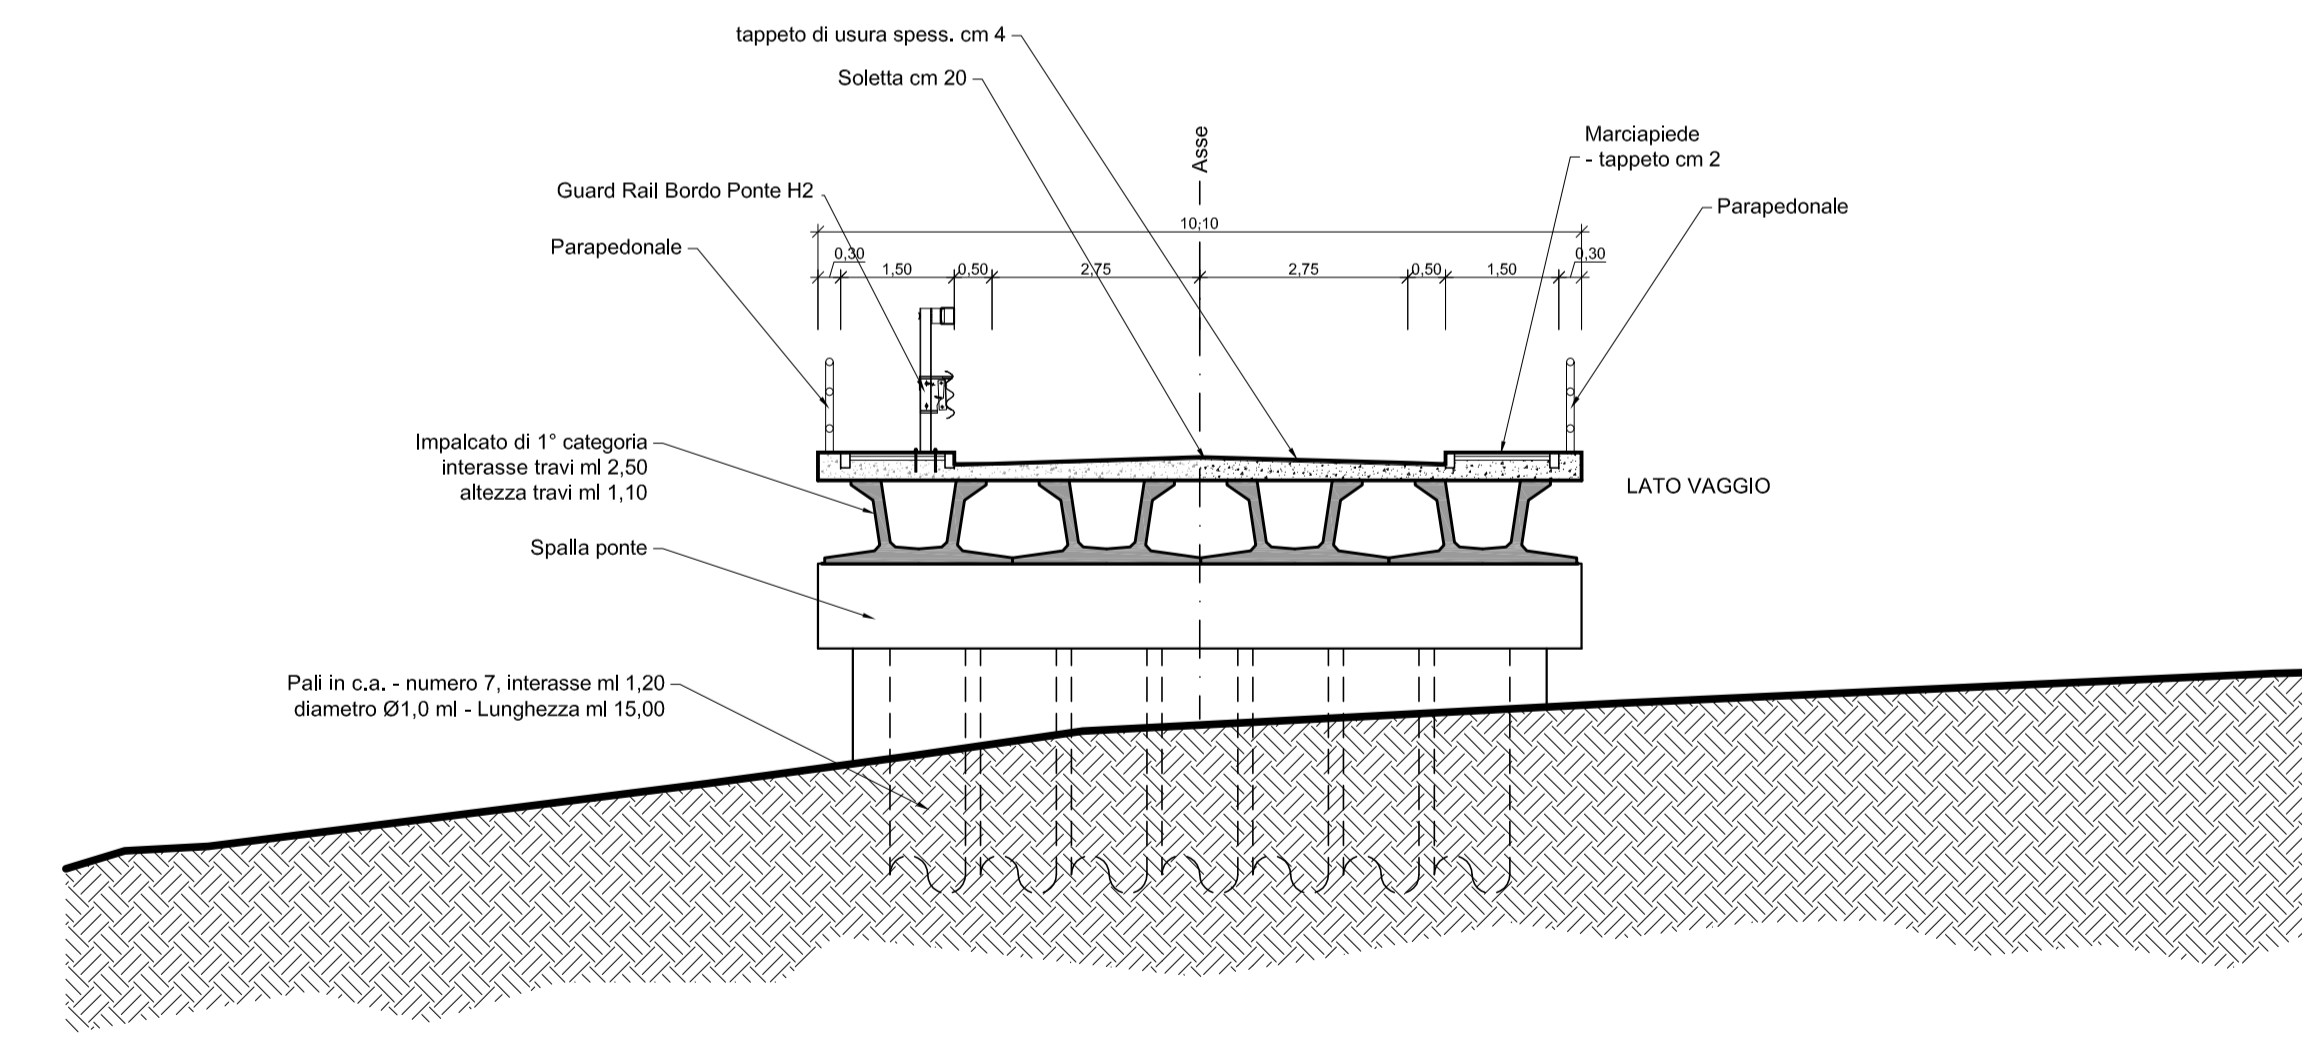

SEZIONE TIPO IMPALCATO PONTE

scala 1:100