COMUNE DI CASTELFRANCO PIANDISCO' PROVINCIA DI AREZZO

COMUNE DI REGGELLO CITTA' METROPOLITANA FIRENZE

PROGETTO PER LA REALIZZAZIONE DELLA NUOVA VIABILITA' DI COLLEGAMENTO FRA LE AREE URBANE DELL'ABITATO DI VAGGIO AFFERENTI AL COMUNE DI CASTELFRANCO PIANDISCO' E AL COMUNE DI REGGELLO

PROGETTO DEFINITIVO

Responsabile Unico del Procedimento: Arch. MARCO NOVEDRATI
(COMUNE DI CASTELFRANCO PIANDISCO')

Progettisti: ING. STEFANO MORELLI
via Vasco de Gama n° 69 50127 - FIRENZE
Tel: 055/4244878 - fax: 055/4362590
e-mail: info@morellingstudio.com

Elaborato:

PDE 1.01.0

PROGETTO IMPIANTO ELETTRICO DI ILLUMINAZIONE
Planimetria generale e particolari

scala 1:200 - 1:10	VERIFICATO	DATA PRIMA EMISSIONE
		gennaio 2019
REVISIONE	DATA	REDATTO

PARTICOLARE PLINTO CEMENTO
adatto per il montaggio FINO A 8.00 mt. DI ALTEZZA
SCALA 1:10

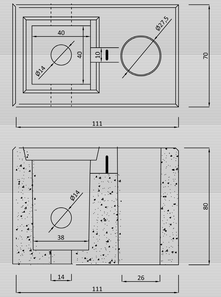

PARTICOLARE PROIETTORE TORRE

NOTA GENERALE

- La profondità di posa delle tubazioni deve essere ≥ 0,5 mt
- I cavidotti utilizzati saranno in PVC flessibile serie pesante (resistenza allo schiacciamento non inferiore a 750 N) e posati su letto di sabbia di 10 cm
- L'ingresso al palo, fino alla morsettiera, sarà effettuato con cavidotto diametro Ø63
- Saranno utilizzazati cavi elettrici tipo FG16OR16 multipolari
- La linea principale avrà sezione 6 mmq, fino alla morsettiera del singolo palo
- Le morsettiere dei pali saranno dotate di fusibili rapidi 10 A
- La derivazione in uscita fino all'armatura sarà realizzata con cavo FG16OR16 3x2,5 mmq
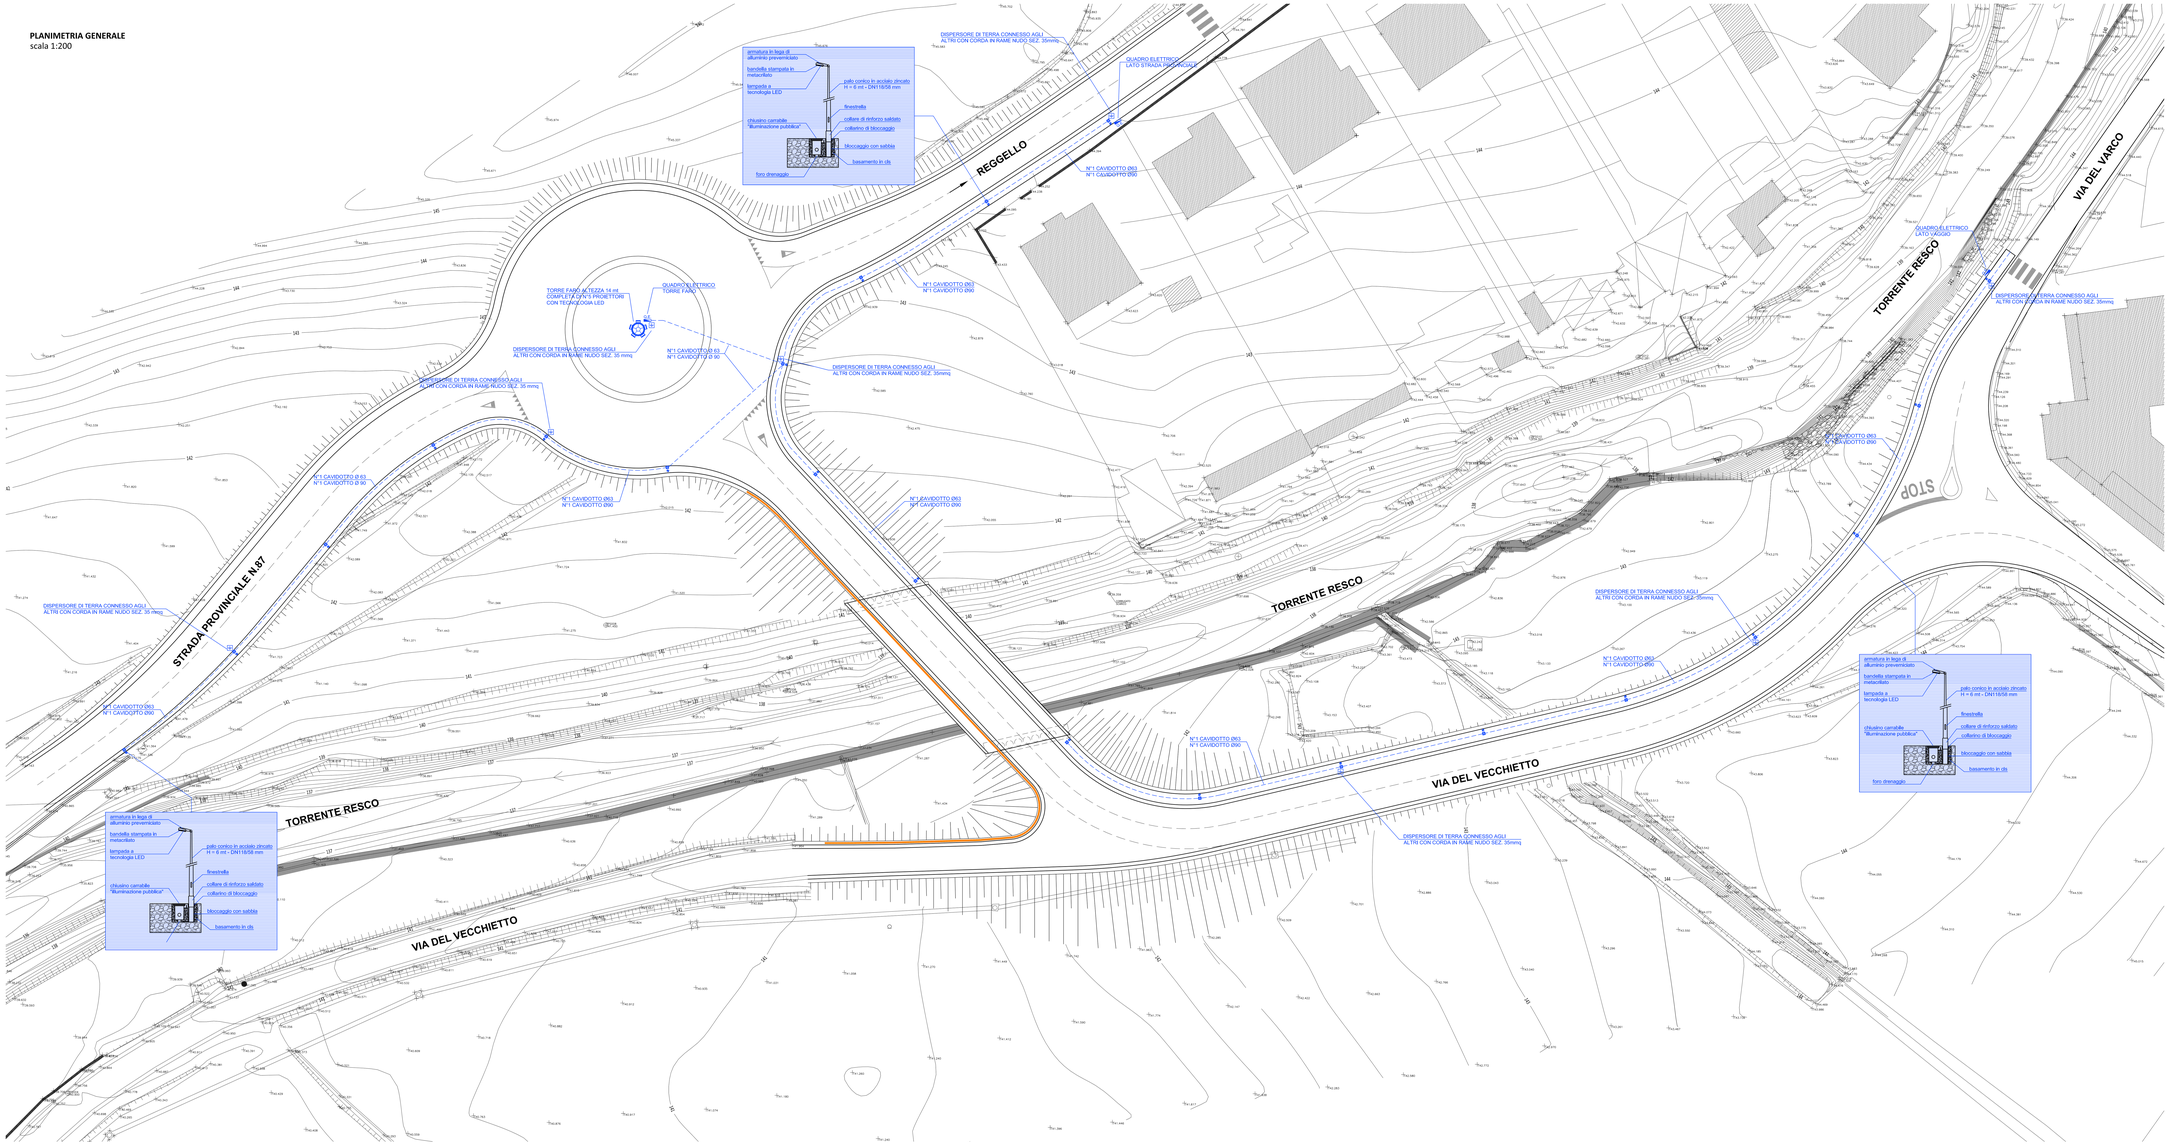
PLANIMETRIA GENERALE
scala 1:200