



COMUNE DI REGGELLO
PROVINCIA DI FIRENZE

Aggiornamento quadro conoscitivo del Piano Strutturale

BATTENTI DI ESONDAZIONE E VELOCITA' DI PROPAGAZIONE PER I TEMPI DI RITORNO DI 500 ANNI

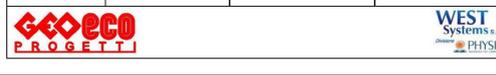
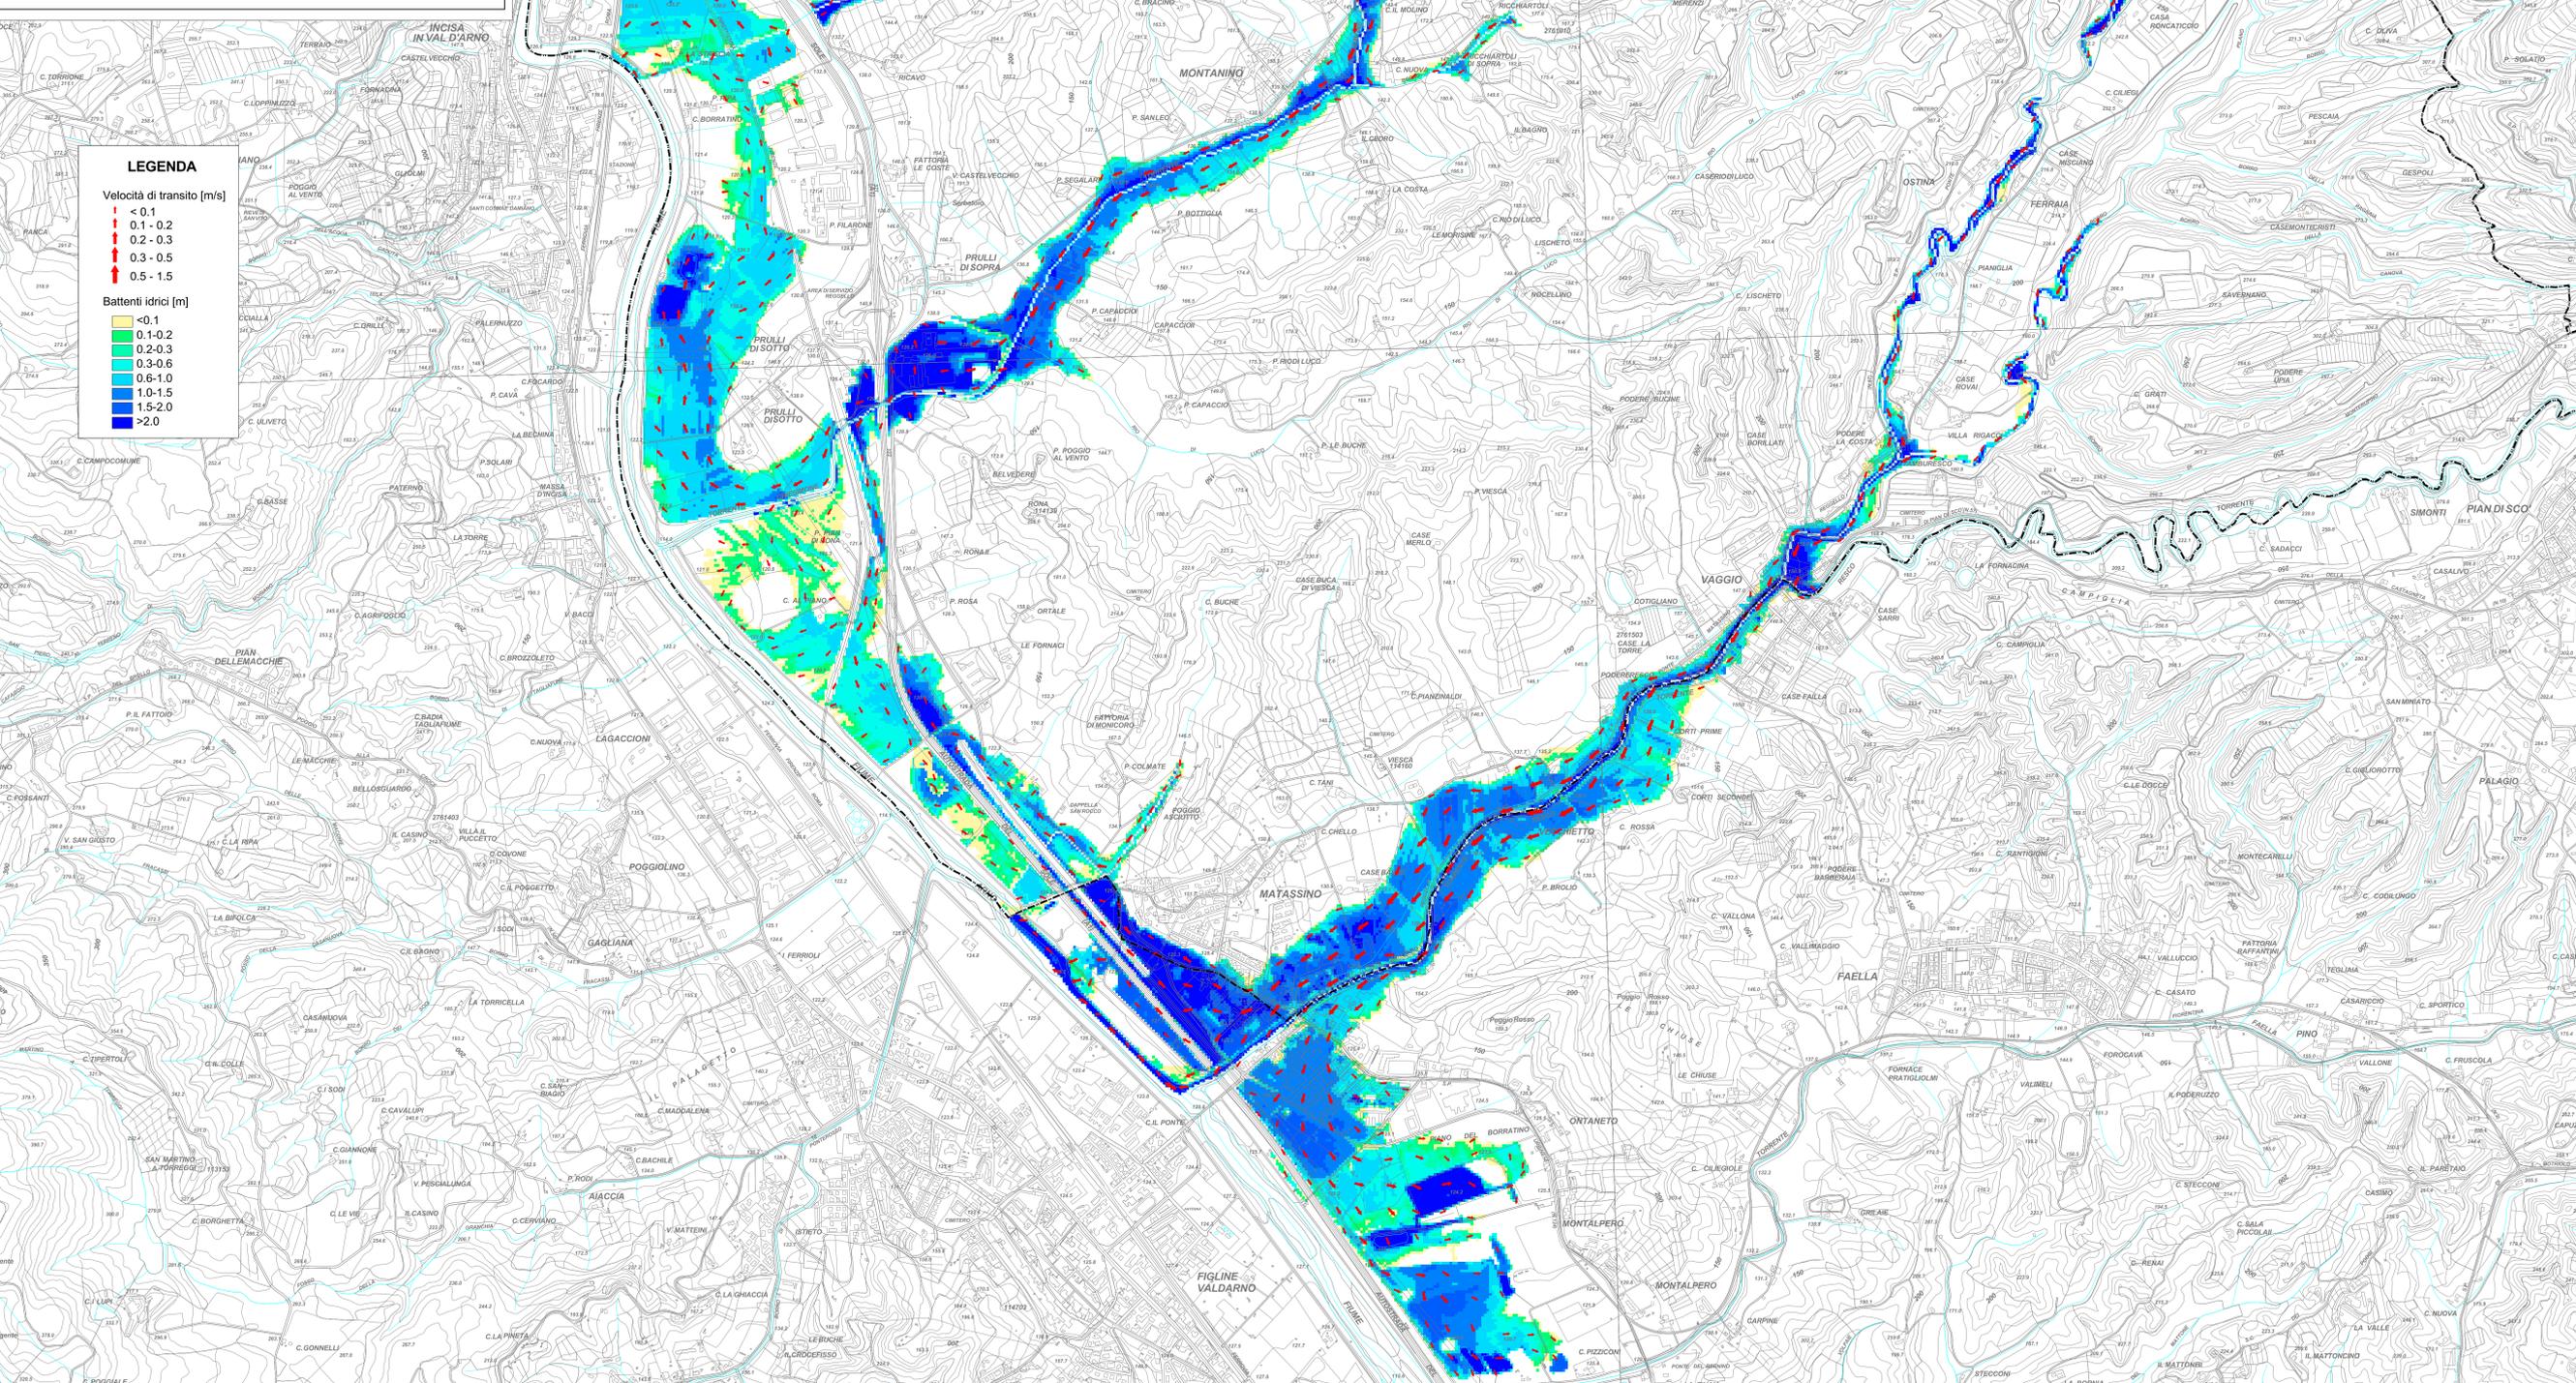
Tavola T.IDR.04.3 - Foglio SW



Scala 1:10.000

Professionista incaricato:
Dott. Ing. David Settesoldi

| | | | |
|----------------|--------------|-----------|------------|
| Emesso: | Revisionato: | Adottato: | Approvato: |
| Settembre 2016 | | | |

LEGENDA

Velocità di transito [m/s]

- < 0.1
- 0.1 - 0.2
- 0.2 - 0.3
- 0.3 - 0.5
- 0.5 - 1.5

Battenti idrici [m]

- <0.1
- 0.1-0.2
- 0.2-0.3
- 0.3-0.6
- 0.6-1.0
- 1.0-1.5
- 1.5-2.0
- >2.0